




FJARLEGGDARRÖR 1:1

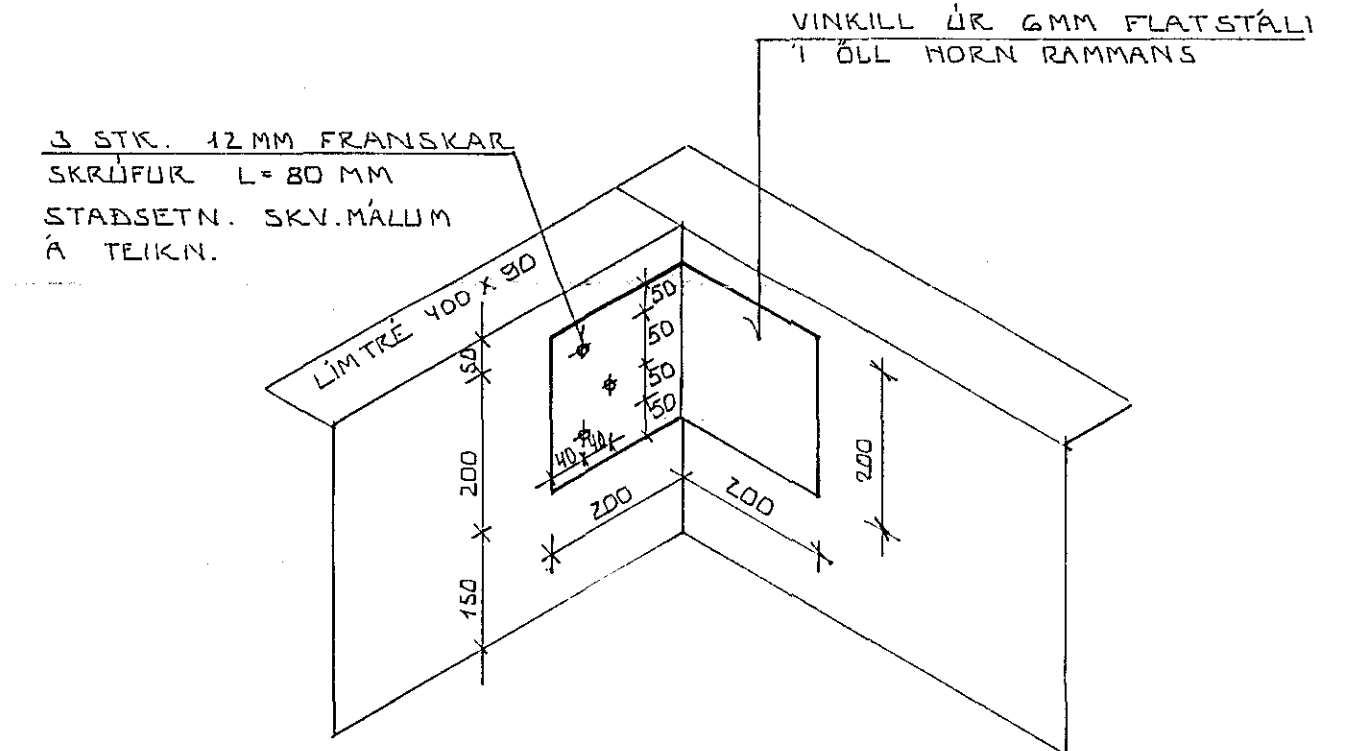

SÉÐ INN Í HORN Á RAMMA Í SVÖLUM. ~ 1:10

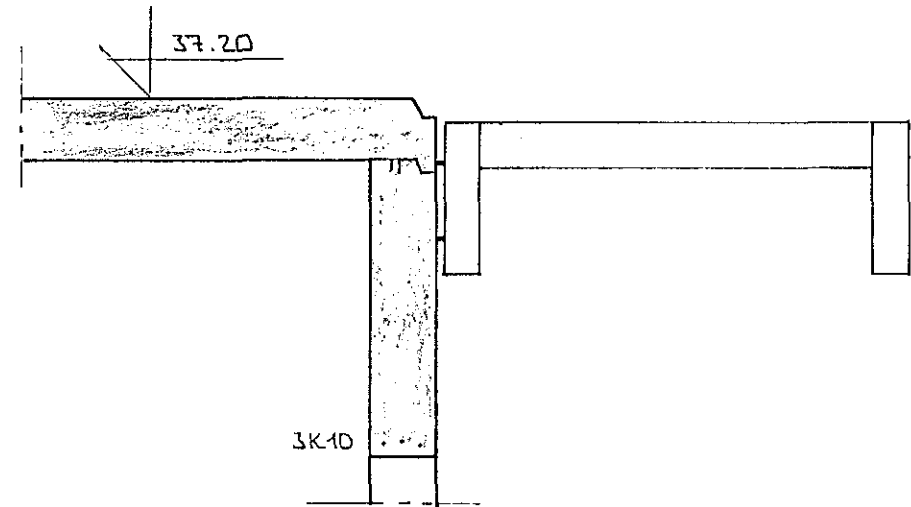

SNID B-B 1:20

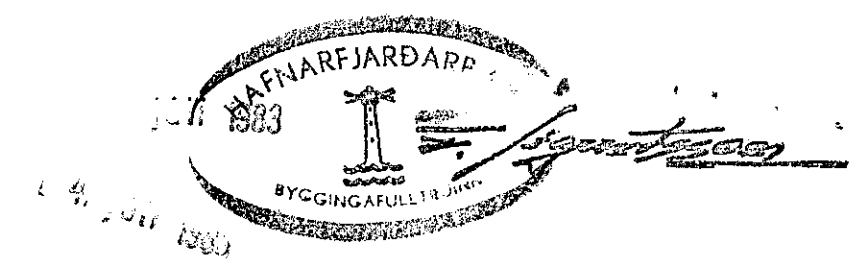

BR. NR.	DAGS	EDLI BREVTINGAR	SIGN.
VALLARBARD 4 HAFNARFIRDI			DAGS. MAÍ '83
SVALIR: SERMYNDIR OG SNID			HANNAÐ
MÆLIKV. ~ 1:20 ~ 1:10			TEIKNAD
SIGURÐUR ÞORLEIFSSON TEKNIFRÆÐINGUR F.T.F.I.			VERK NR. 8304
STRANDGÖTU 11 HAFNARFIRDI SÍMI 54751			BLAD NR.