



ISOMETRIA AF SAMSENINGU I MÆNI

DEIL 2 1:10

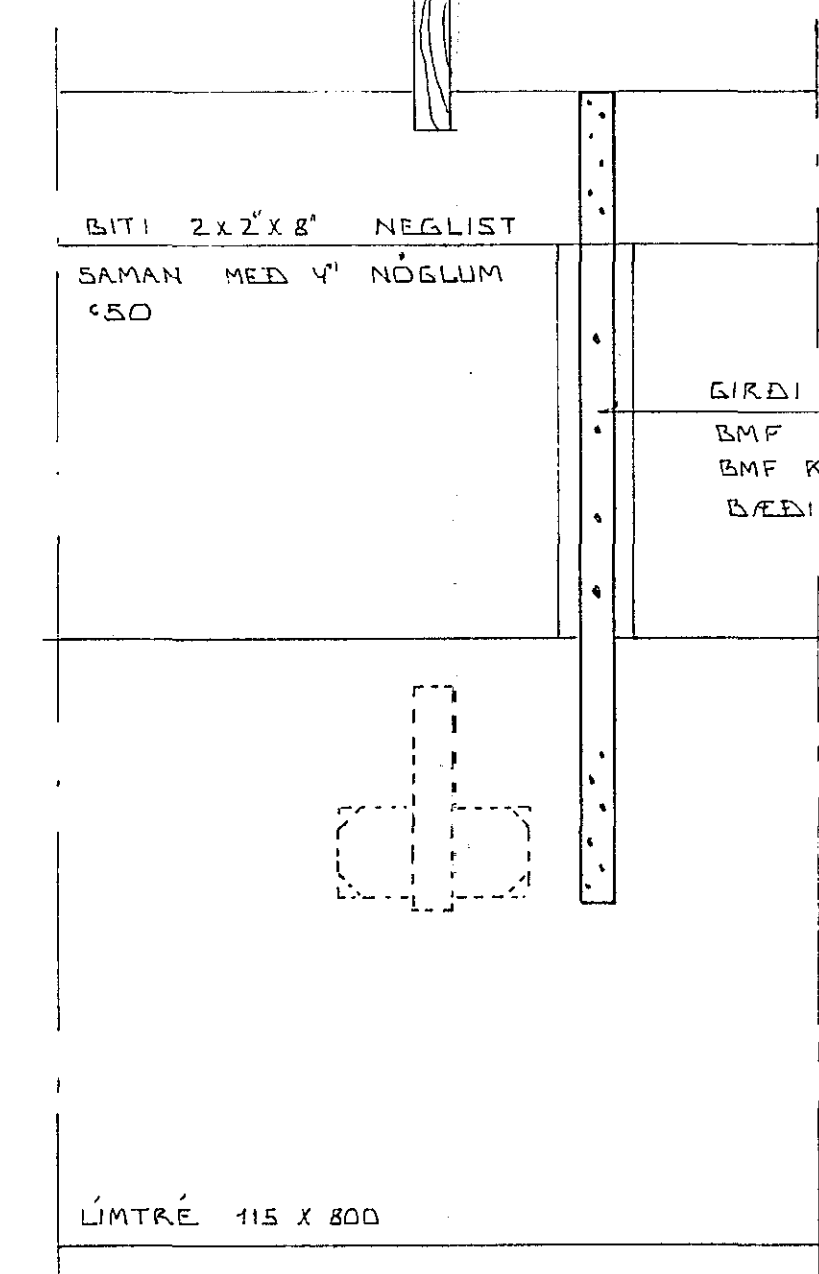

ASÝND B-B 1:10

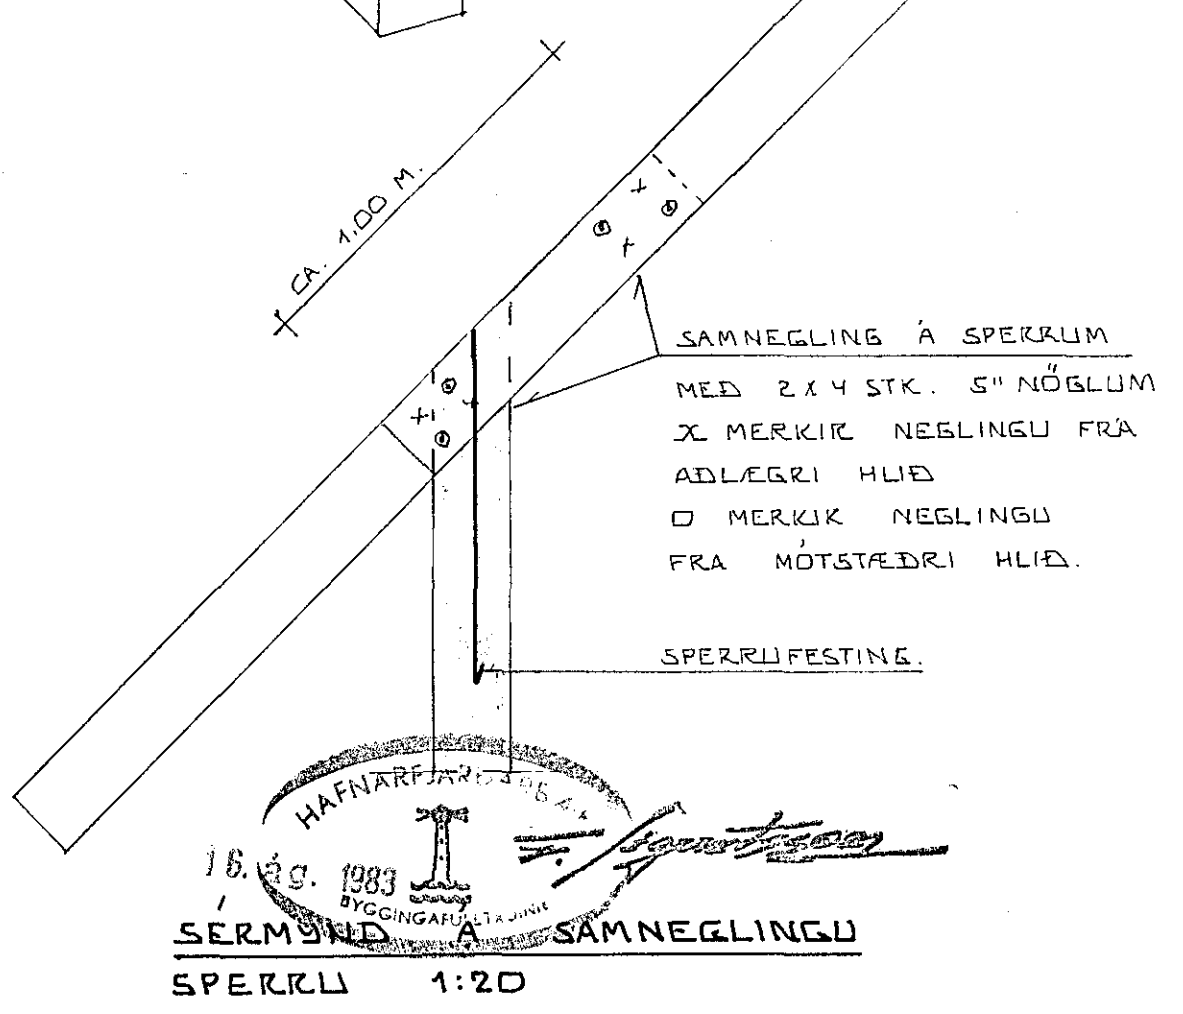

16.09.1983  
 SERMYND A SAMNEGLINGU SPERRU 1:20

BR.NR.	DAGS	EDLI BREVTINGAR	SIGN.
		VALLARBAÐ 4 HAFNARFIRÐI	DAGS MAI 83
		SNÍÐ OG SÉRMÝNDIR Í ÞAKVIRKI.	HANNAÐ
		MÆLIKV. ~ 110 x 120	TEIKNAD
		SIGURÐUR ÞORLEIFSSON TEKNIFRÆÐINGUR P.T.F.I.	VERK NR. 8304
		STRANDGÖTU 11 HAFNARFIRÐI SÍMI 54751	BLADNR.
			08