

OPN NÚMUR	RETLÖGN LOKI	REIKNUD AFKÖST	LEIÐLEGG OFNSTÆÐ	TENING	VALIN OFNSTÆÐ	AFKÖST	HERBERGI
1	X	2652	60 220	A D	60 220	2680	HERBERGI
2	X	497	60 200	C D	60 200	466	DULGENMSLA
3	X	469		E F	1191 50	470	BATHHERBERGI
4	X	536		C D	60 90	552	GENMSLA
5 I	X	2164	60 200	A B	60 200	2164	ELDHUS
5 II	X	1874	60 200	A B	60 200	1874	ELDHUS / GANGUR
5 III	X	1046	75 80	A B	75 80	1046	GANGUR
6 I	X		30 440	C D	30 440	3819	DAGSTOFA
6 II	X	5837	30 200	A B	30 200	866	DAGSTOFA
6 III	X			A B	30 400	1240	DAGSTOFA / GANGUR
7	X	1095	30 200	C D	30 200	1172	BATHHERB.
8	X	438		E F	1191 60	470	BATHHERB. HANDKLEIÐAFN
9	X	299		E F	76 50	310	BATHHERBERGI / HANDKLEIÐAFN
10	X	776	30 200	C D	30 180	779	BATHHERB.
11	X	1867	30 200	A D	30 200	1888	HLÓÐAÐ.
		20.050				20.296	

G H C  
 A B D  
 E F

AT 40°C  
 MÁLSETNING OG STAÐSETNING  
 STÚTA ENDRÁSKOÐAST Á STAÐNUM  
 AÐUR EN ÞÓTTUN ER STAÐFEST.

SKYRINGAR.

A ALLA OPNA SKAL SETJA LOFTSKRUFU, STILLITTE OG SJALSTILLANDI OPNLOKA A RETUR EDA TUR OPNA EINS OG FRAM KEMUR I OPNATUFLU.

PIPUR OPNALAGNA ERU HEILDREGIN SVURT RUR. PIPUR I NEYSLUVATNSLÖGNUM ERU GALVANISERADAR. PIPUR SKULU VERA AF GEDAFLOKKI SAMSVARANDI DIN 2440. ALLAR LAGNIR SKAL BINANGRA MED 20 MM GLERULLARHOLKUM OG SIVBEFJA MED PLASTI.


OPNALÖGN SKAL ÞRYSTIÞROFA MED 6 KG/CM ÞRYSTINGI. NEYSLUVATNSLÖGN SKAL ÞRYSTIÞROFA MED 10 KG/CM ÞRYSTINGI. ÞRYSTINGUR SKAL STANDA I 6 KLST. AN ÞESS AD FALLA.

FRAGANGUR OPNA OG NEYSLUVATNSLAGNA SKAL VERA I SAMREMI VID GILDANDI REGLUGRÖDIR OG STAÐLA.

LAGNIR SKAL LEGGJA VID INNRI BRUN EINANGRUNAR VEGNA FROSTHETTU.

EKKI MA HYLJA LAGNIR FYRR EN ETIR ÞRYSTIÞROFUN OG UTTEKT BYGGINGAÞULLTRUA.

TURLÖGN OPNA.  
 RETURLÖGN OPNA.  
 HEITT NEYSLUVATN.  
 KALT NEYSLUVATN.

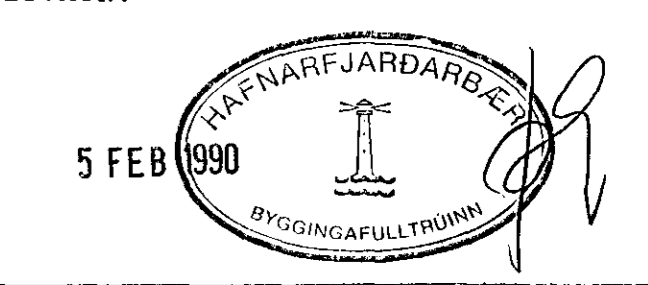

5 FEB 1990

LEKJARBERG 5 HAFNARFJARDI  
 OPNA OG NEYSLUVATNSLAGNIR I HÆÐ  
 DESEMBER 1989  
 MÁLSTAFEL  
 1:50  
 TEIKNING  
 L: III

TEIKNINGARSTUVA STEINS KARLSSONAR TFE  
 242 HAFNARFJARDI, 229 HAFNARFJARDARBYGGÐ 1153 045

*Sveinn Karlsson*