



Afstöðumynd 1:500

Skýringar


Ofnaskrá og tengimynd, sjá teikningu nr. 209
 Skýringartexti sjá teikningu nr. 208

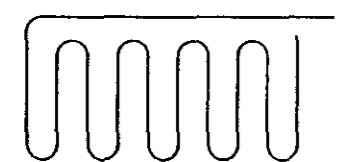

Gólfhiti Ø 20 PEX hitapólin rör

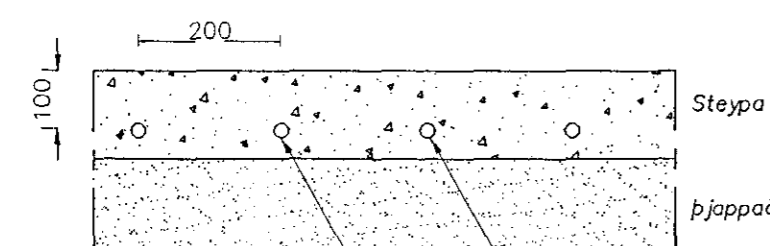

Ø20 PEX rör hitapólin fest við jöfnagrind í steyptri plötu

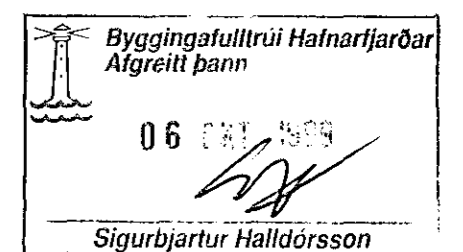

| | | | |
|--------------------------------------|------------------------------|---------------------------|----------------|
| Strendingur ehf. | | Lækjarberg 6, Hafnarfirði | |
| Verkfræðisjónusta | | Hitalagnir, neðri hæð | |
| Reykjavíkvegur 18 - 220 Hafnarjarðar | | dagssetning: des.1998 | |
| Sími 565 5649, fax 565 5641 | | teikn. nr: LÆ06-206 | |
| dags. | breyting | nafn. | malikvarði: |
| 30.9.99 | Innréttað öður úppfyllt rými | pvg | 1:50, 1:500 A2 |
| | | hannaði: A.S. | |
| | | des.1998 | |
| | | teiknaði: J.W. | |
| | | des.1998 | |
| | | Hafnarfirði: 6.10.99 | |
| | | des.1998 | |

161 051163-239