



Grunnmynd neðri hæðar, 1:50

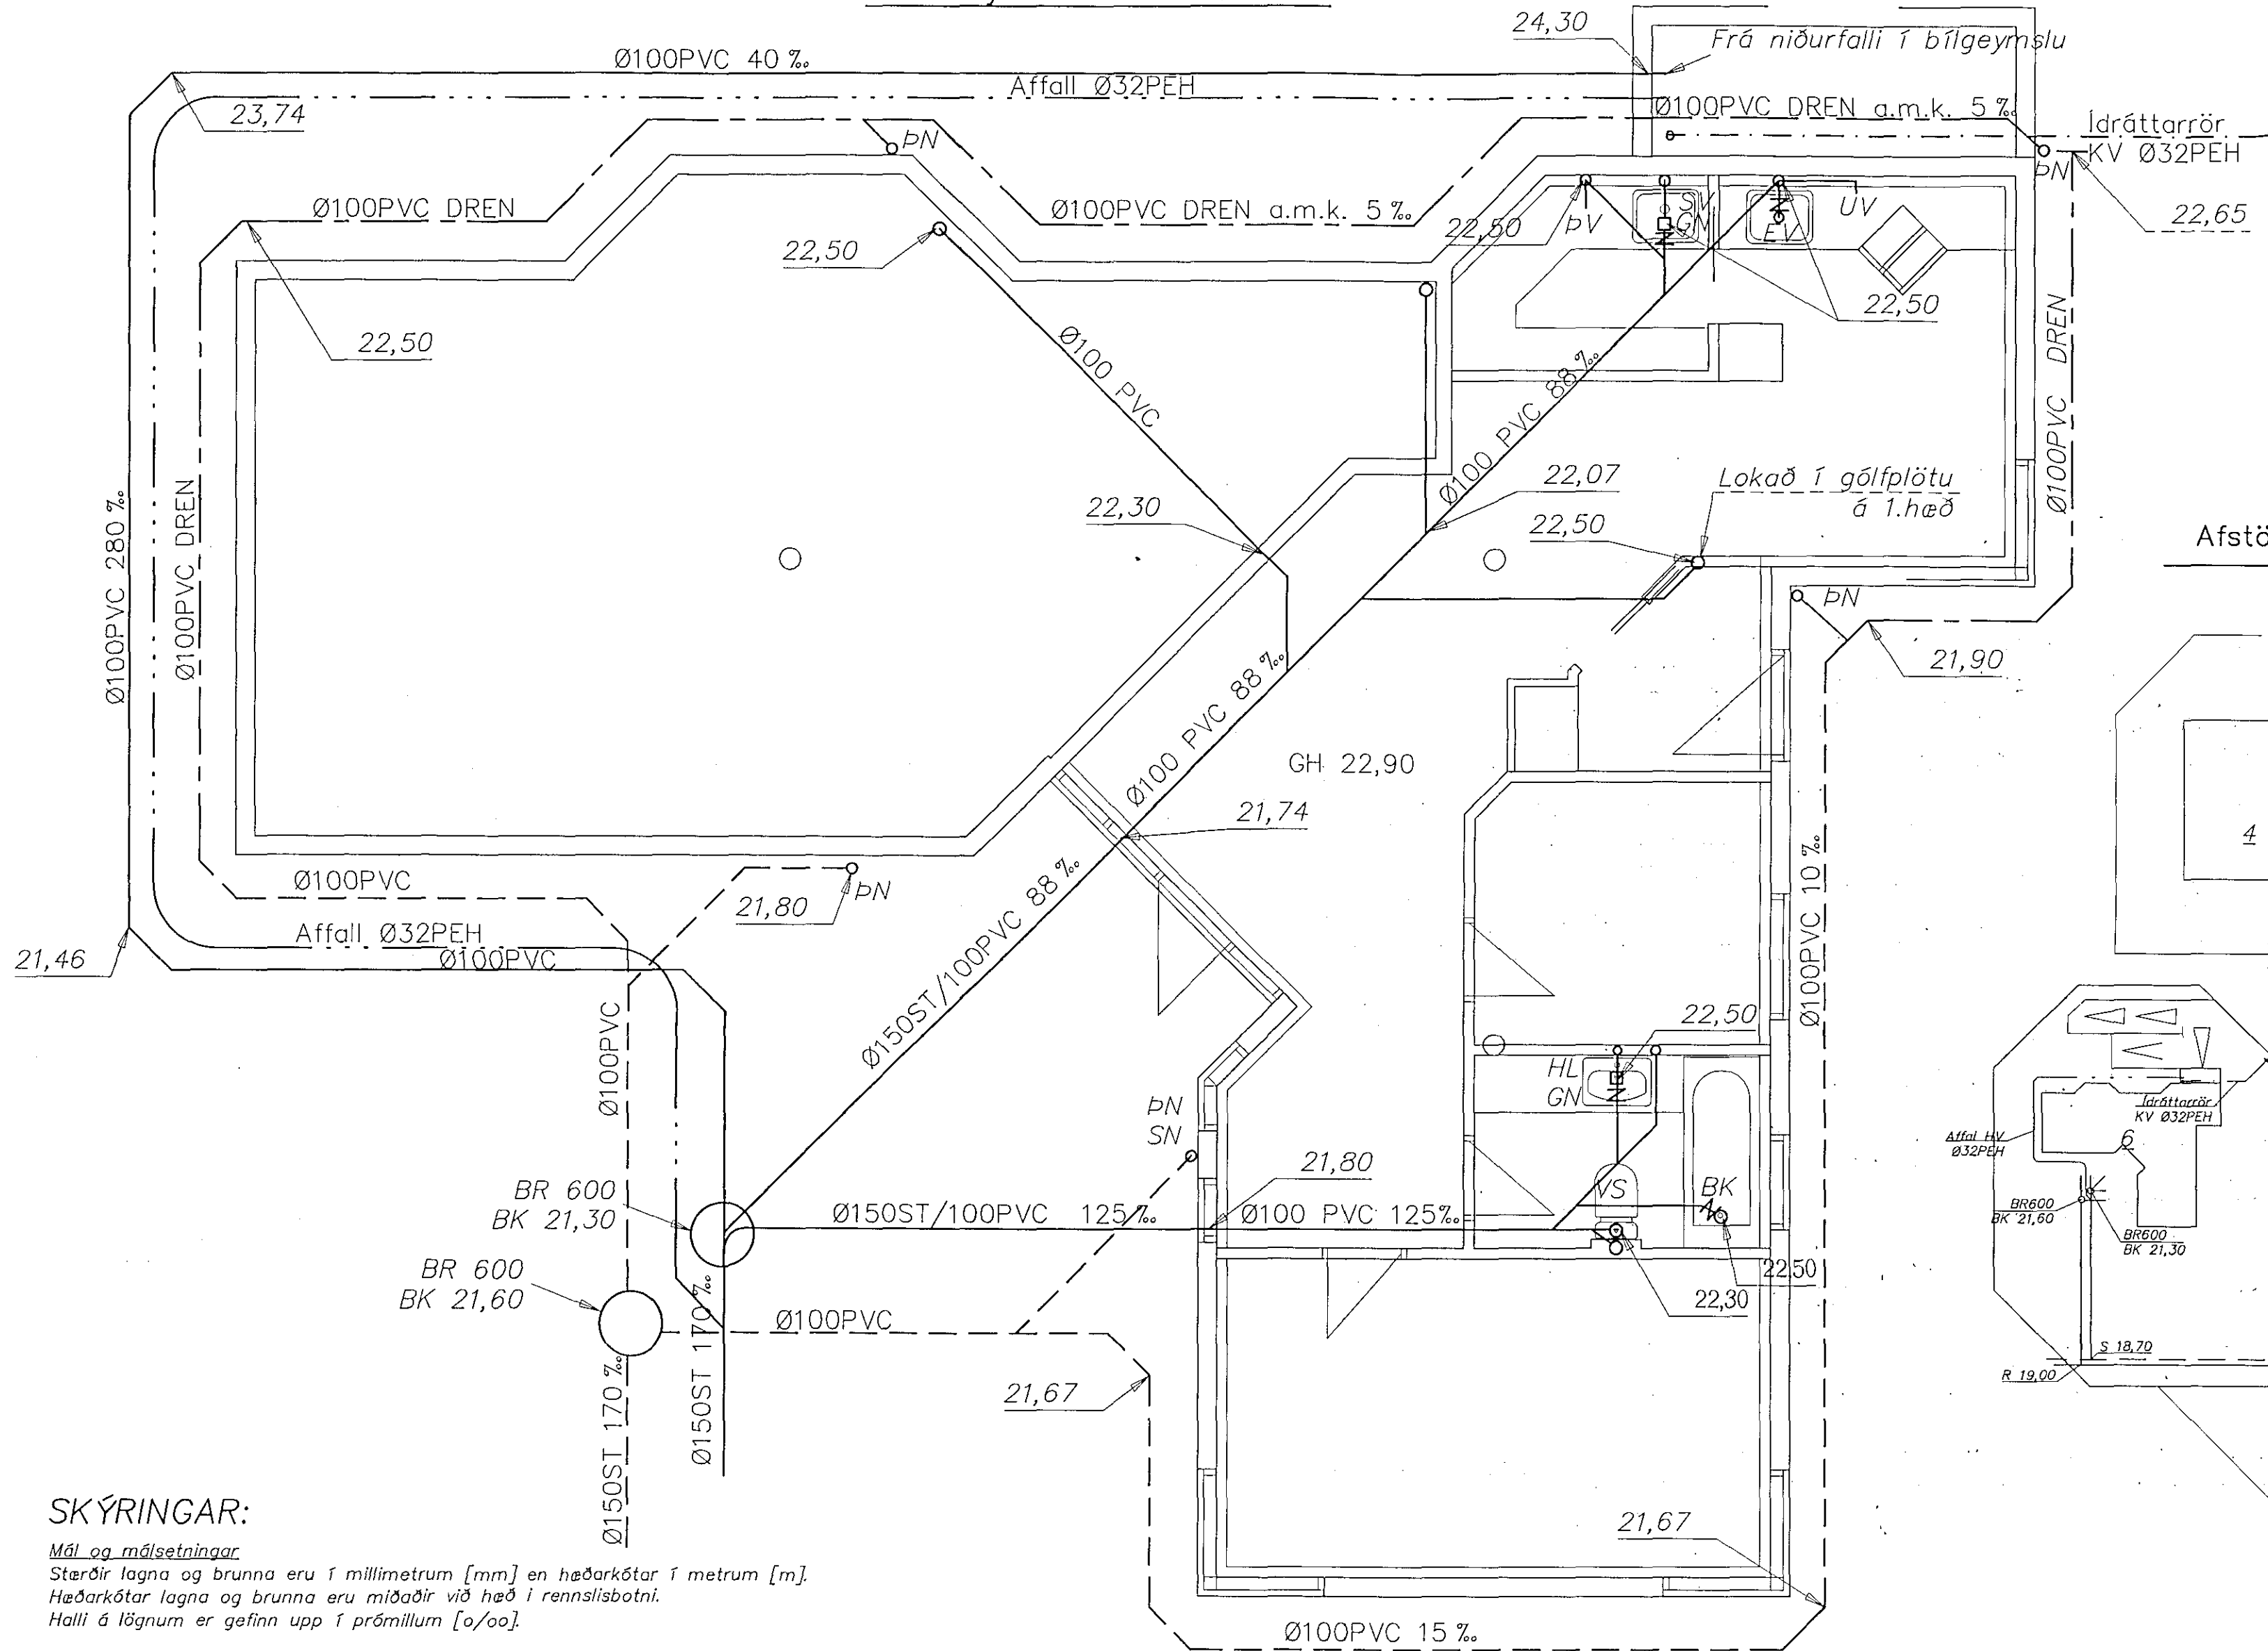

Afstöðumynd 1:500

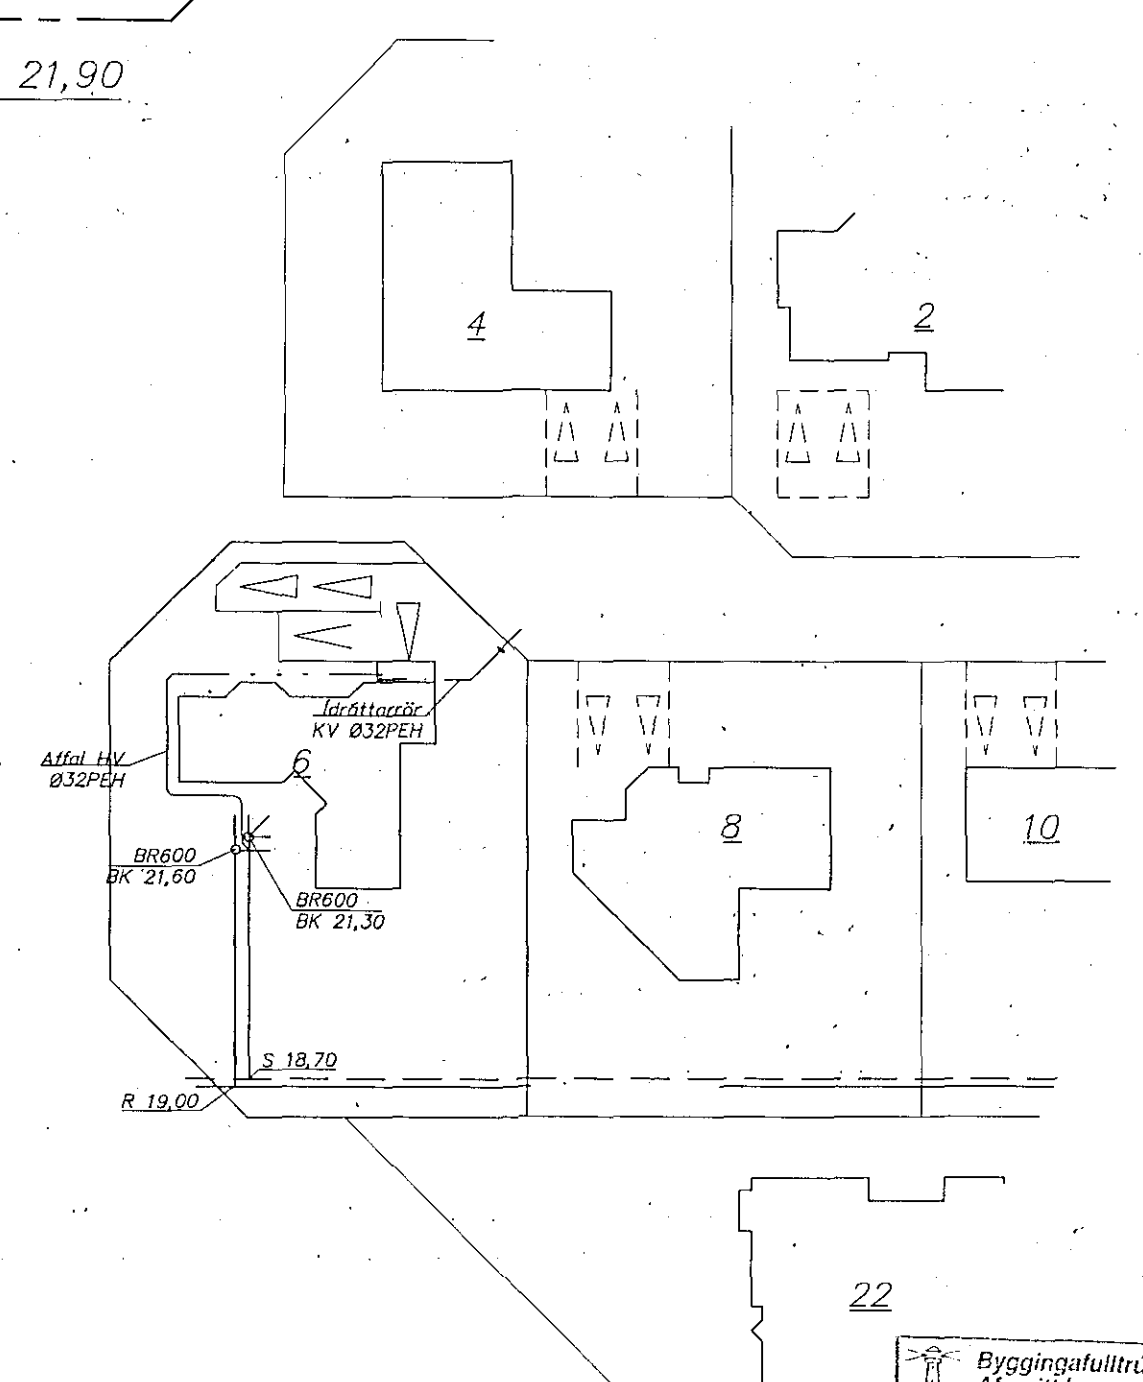

Byggingufultrúi Hafnarfjarðar
Afgreitt þann
07.08.1998
Sigrúbjartur Háldórsson

dags	breyting	nafn
30.9.98	Tilfarsla á niðurföllum og affalli hitaveitu	pvg
5.10.98	Ídráttarrör KV og affall á afstöðumynd	pvg

SKÝRINGAR:

Mál og málsetningar

Stærðir lagna og brunna eru í millimetrum [mm] en hæðarkótur í metrum [m].
Hæðarkótur lagna og brunna eru miðaðir við hæð í rennislisbotni.
Hallir á lögnum er gefinn upp í prómillum [o/oo].

Efni

Frærennislagnir undir botnplötu skulu vera PVC-plaströr ≥ 100 mm í þvermál.
Frærennislagnir í jörðu utan sökkuls skulu vera stein- eða PVC-plaströr ≥ 100 mm í þvermál.
Frærennislagnir ofan botnplötu skulu vera PP-plaströr.
Niðurföll í lög séu með sandlög.

Frágangur lagna

Frágangur lagna skal vera skv. ÍST65 og ÍST68.
Grafa skal fyrir lögnum og brunnum í fullþjappað fyllingarefni og fylla undir og yfir með a.m.k. 150mm af fínum sandi og þjappa vel, en gætilega.
Lagnirnar skulu liggja á belgnum en ekki á múffum. Allar lagnir skulu vera beinar en beygjur og greinar gerðar með þar til gerðum beygju- og greinastykkjum.

Lagnir í veggjum skal hljóðeinangra. Lagnir yfir lofti (útloftanir) og niðurfallsþípur frá hreinlætistækjum skal einangra með 25mm steinull og vefja yfir með plastdúk.

Staðsetning hreinlætistækja sjá grunnmynd arkitekta.

Skammstafanir:

VS	Vatnssalerni	ST	Steinrör
HL	Handlaug	PVC	Plaströr (Polyvinilkloríð)
GN	Gölfniðurfall	PP	Plaströr (Polypropylen)
EV	Eldhúsvaskur	BK	Hæð á brunnsbotni (rennislisbotni)
SV	Skolvaskur	---	Frærennislögn
BR	Holræsabrunnur	---	Regnvatnslögn
GH	Gölfhæð	---	Drenlögn
		---	Affall hitaveitu

Strendingur ehf.
Verkfræðisjónusta
Reykjavíkuvægar 68 - 220 Hafnarfjörður
Sími 565 5640, fax 565 5641

hannað: ós/pvg nóv 1997
teiknað: pvg nóv 1997
Hafnarfirði 5/10-98

Lækjarberg 6, Hafnarfirði
Frærennislis- og regnvatnslagnir
í sökkul: Grunnmynd

dagsetning:	teikn. nr:	mælikvarði:	A2
nóv. 1997	LÆ06-201	1:50	