


Skýringar

Mál og málsetningar
Stærðir lagna eru í millimetrum [mm].

Efni
Allar pípur og fittings skal vera svartar stálpípur.

Frágangur lagna
Pípur skulu málaðar með asfaltmálningu og einangraðar með a.m.k. 20mm glerullarhökum og vafðar með plastdúk. Setja skal 10 cm einangrun bak við rör. Á ofnum skulu vera sjálfvirkir, ofnkrantar t.d. Danfoss RA2000 lokar ("túr" lokar) eða Danfoss FJVR ("retúr" lokar). Á öllum ofnum séu loftskrúfur, stillitæ og aftæmingarskrúfur. Lagnir skulu lagðar með halla þar sem því verður við komið svo tæma megi lögnina. Frágangur lagna og festinga skal vera í samræmi við IST67.

Prófanir og Stillingar
Kerfið skal prófað með 6 bar þrýstingi í 24klst. Stilla skal kerfið með stillitæum þannig að allir ofnar hiti jafnvel þegar allir sjálfvirkir ofnlokar eru opnir.

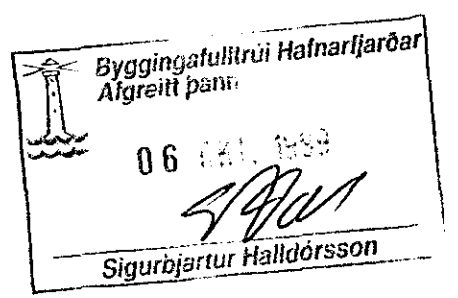

Strendingur ehf. Verkfæðisjónusta Reykjavíkurgötu 68 - 210 Hafnarfjarður Sími 565 5640, Fax 565 5641		Lækjarberg 6, Hafnarfirði	
dags: 30.9.99 breyting: Innréttaðður úppfyllt rými VS fart og stiga niður batt við þvg	nafn: A.S. hannað: J.W. Hafnarfirði 610.99 Lækjarberg 6	des.1998 des.1998	Hitalögn - rúmmynd dagsetning: des.1998 teikn. nr: L.É06-208 málsvörð: 1:50
v.t. 051163-2730		A2	