



Skýringar


Ofnaskrá og tengimynd, sjá teikningu nr. 209
 Skýringartexti sjá teikningu nr. 208

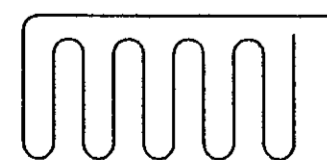

Gölfhiti Ø 20 PEX hitapólin rör

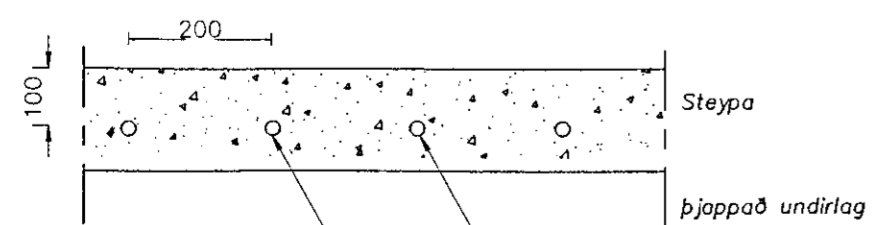

Ø20 PEX rör hitapólin fest við jærnagrind í steyptri plötu

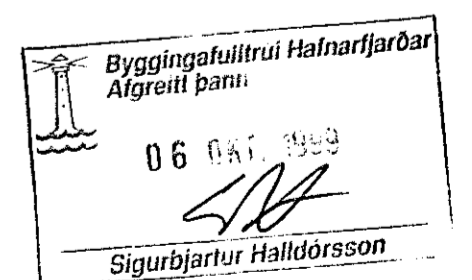

Strendingur ehf. Verkfræðipjónusta Reykjavíkurgötu 68 - 220 Hafnarfjörður sími 565 5640, fax 565 5641		Lækjarberg 6, Hafnarfirði	
dags: 30.9.99 breyting: VS fart og stiga niður batt við	nafn: p.vg hönnuð: A.S. teiknað: J.W. Hafnarfirði: 6.10.99 <i>Réttur Vilbergsson</i> kt. 051163-2739	des.1998 des.1998	Hitalagnir, efri hæð dagsetning: des.1998 teikn. nr: LÆ06-207 málkvörð: 1:50
			A2