



Skýringar

Ofnaskrá og tengimynd, sjá teikningu nr. 209
 Skýringartexti sjá teikningu nr. 208

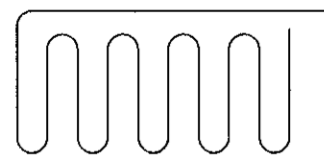

Gólfhiti Ø 20 PEX hitapölin rör

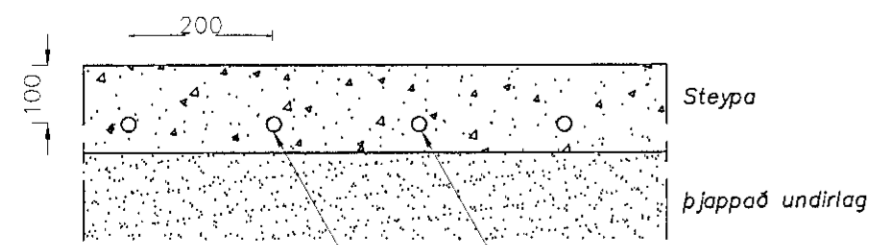

Ø20 PEX rör hitapölin fest við jærnagrind í steyptri plötu

Byggingafulltrúi Hafnarfjarðar
 Afgreitt þann
 21 DES. 1998
 Sigurbjartur Halldórsson

Strendingur ehf. Verkfæðisjónusta Reykjavíkureggar 6B - 220 Hafnarfjarður Sími 565 5840 Fax 565 5841		Lækjarberg 6, Hafnarfirði	
Hafnarfirði 14/12/98		Hitalagnir, neðri hæð	
dagsetning:	des.1998	teikn. nr:	LÆ06-206
maikvarði:	1:50, 1:500	A2	