

Skýringar


Mál og málsetningar
Stærðir lagna eru í millimetrum [mm].

Efni
Allar pípur og fittings skal vera svartar stölpípur.
Ofnar skulu vera viðurkenndir af löntæknistofnun Íslands skv. IST 69.1.

Frágangur lagna
Pípur skulu málaðar með asfaltmálningu og einangraðar með a.m.k. 20mm glerullarhólkum og vatðar með piastdúk. Setja skal 10 cm einangrun bak við rör.
Á ofnum skulu vera sjálfvirkir, ofnkranar t.d. Danfoss RA2000 lokar ("túr" lokar) eða Danfoss FJVR ("retúr" lokar). Á öllum ofnum séu loftskrúfur, stillitê og aftæmingarskrúfur.

Lagnir skulu lagðar með halla þar sem því verður við komið svo tæma megi lögnina.
Frágangur lagna og festinga skal vera í samræmi við IST67.

Prófanir og Stillingar
Kerfið skal prófað með 6 bar þrýstingi í 24klst.
Stilla skal kerfið með stillitêum þannig að allir ofnar hiti jafnvel þegar allir sjálfvirkir ofnlokar eru opnir.

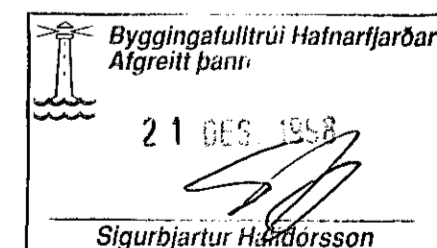

Sfrendingur ehf. Verkfræðijónusta <small>Reykjavíkurgötu 68 • 220 Hafnarfjarður sími: 585 2540 • fax: 585 2647</small>			Lækjarberg 6, Hafnarfirði																																			
<table border="1"> <thead> <tr> <th>dags</th> <th>breyting</th> <th>notn</th> </tr> </thead> <tbody> <tr><td> </td><td> </td><td> </td></tr> <tr><td> </td><td> </td><td> </td></tr> <tr><td> </td><td> </td><td> </td></tr> <tr><td> </td><td> </td><td> </td></tr> <tr><td> </td><td> </td><td> </td></tr> <tr><td> </td><td> </td><td> </td></tr> <tr><td> </td><td> </td><td> </td></tr> <tr><td> </td><td> </td><td> </td></tr> <tr><td> </td><td> </td><td> </td></tr> <tr><td> </td><td> </td><td> </td></tr> </tbody> </table>			dags	breyting	notn																															Hitalögn – rúmmynd		
dags	breyting	notn																																				
dagsetning: des.1998			teikn. nr: LÆ06-208	málsvörð: 1:50	A2																																	