


Sperrufesting í steyptan vegg 1:10



Sperrufesting í mæni 1:10

BMF-51x195, bitaskór.  
Negling BMF40/40:  
2x4stk í sperru.  
2x6stk í límrésbita

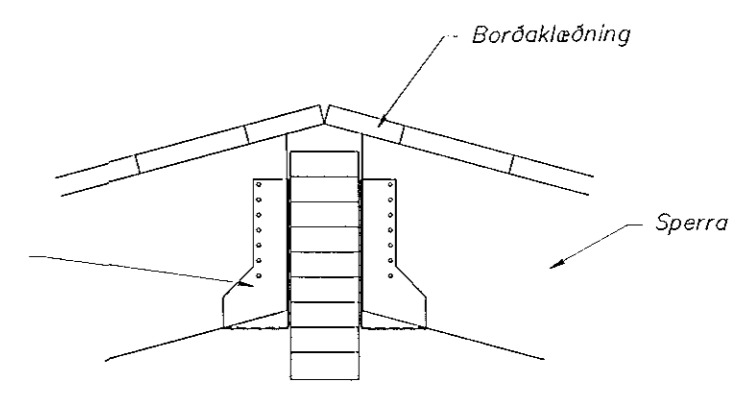

**Skýringar**

Öll mál í mm  
Nánari skýringar á teikningu Læ06-100  
Sérmyndir sjá teikningar Læ06-107, Læ06-108, Læ06-109

<b>Strendingur ehf.</b> Verkfræðipjónusta Reykjavíkvegur 68 - 200 Hafnarfjörður Sími 505 5666, Fax 505 5667		<b>Lækjarberg 6, Hafnarfirði</b>																					
<table border="1"> <tr> <td>brýgling</td> <td>maín</td> <td>hanaud</td> <td>pvg</td> <td>maí 1998</td> </tr> <tr> <td>19.6.98</td> <td>Sperrufestingar</td> <td>7.8.98</td> <td>Þak yfir bílskúr</td> <td></td> </tr> <tr> <td></td> <td>teiknað</td> <td>pvg</td> <td>maí 1998</td> <td></td> </tr> <tr> <td></td> <td>Hafnarfirði</td> <td>10. ágúst 1998</td> <td></td> <td></td> </tr> </table>		brýgling	maín	hanaud	pvg	maí 1998	19.6.98	Sperrufestingar	7.8.98	Þak yfir bílskúr			teiknað	pvg	maí 1998			Hafnarfirði	10. ágúst 1998			<b>Þak - Grunnmynd</b>	
brýgling	maín	hanaud	pvg	maí 1998																			
19.6.98	Sperrufestingar	7.8.98	Þak yfir bílskúr																				
	teiknað	pvg	maí 1998																				
	Hafnarfirði	10. ágúst 1998																					
dagsetning:	teikn. nr:	málkvörð:	A2																				
Júní 1998	LÆ06-106	1:50, 1:10																					

K105165-2-231