


Skýringar

Öll mál í mm nema hæðarkötur í m
Nánari skýringar á teikningu Læ06-100

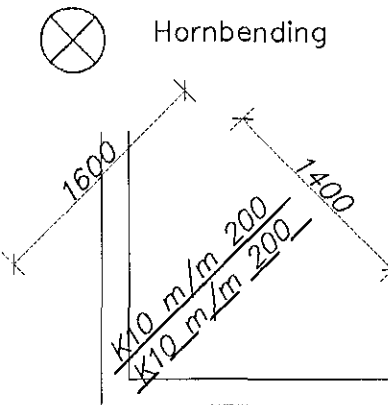

Byggingafultrúi Hafnarfjarðar
Afgreitt þann
16 FEB. 1998
Sigurbjartur Halldórsson
Sigurbjartur Halldórsson

Strendingur ehf.
Verkfæðisjónusta
Reykjavíkureggar 68 - 220 Hafnarfjarður
Sími: 565 5543, Fax: 565 5544
Hannað: pvg feb 1998
Táknað: pvg feb 1998
Hafnarfirði: 16/2-1998
Pjetur Vilberg Guðgeirsson
14 051165-2739

Lækjarberg 6, Hafnarfirði
Plata yfir neðri hæð - grunnmynd
dagsetning: feb. 1998
teikn. nr: LÆ06-104
málkvörð: 1:50
A2

breyting	ngfr