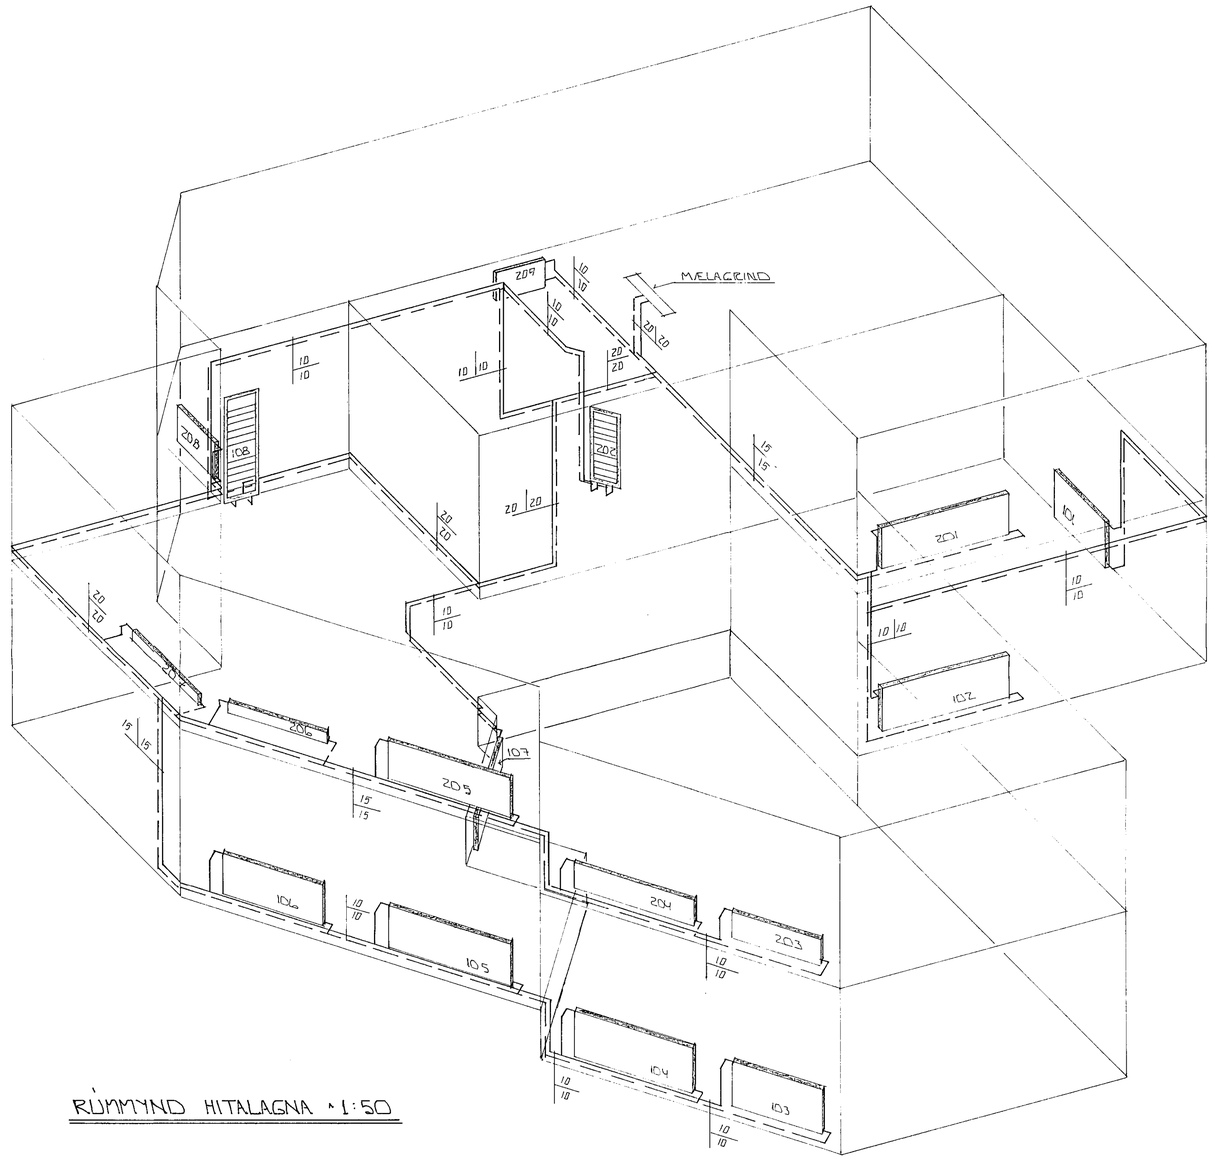


RÚMMYND HITALAGNA - 1:50

HAFNARFJARÐARBÆR
11 FEB 1991
BYGGINGAFULLTRÚINN

| BR.NR. | DAGS | EÐLI BREYTINGAR | SIGN. |
|---|---|---|---|
| | | | |

LÆKJARBERG 8 HAFNARFIRÐI

RÚMMYND HITALAGNA.

MÆLIKV. 1:50

DAGS MAÍ '90
HANNAÐ
TEIKNAÐ
VERK NR. 9012

SIGURÐUR ÞORLEIFSSON TÆKNIFRÆÐINGUR F.T.F.Í.
STRANDGÖTU 11 HAFNARFIRÐI SÍMI 54751/54255

BLAÐ NR. 2-05