


Hús Gísla Jónssonar við Flakkugötu í Hafnarfirði



Vestur

2

2-7/101

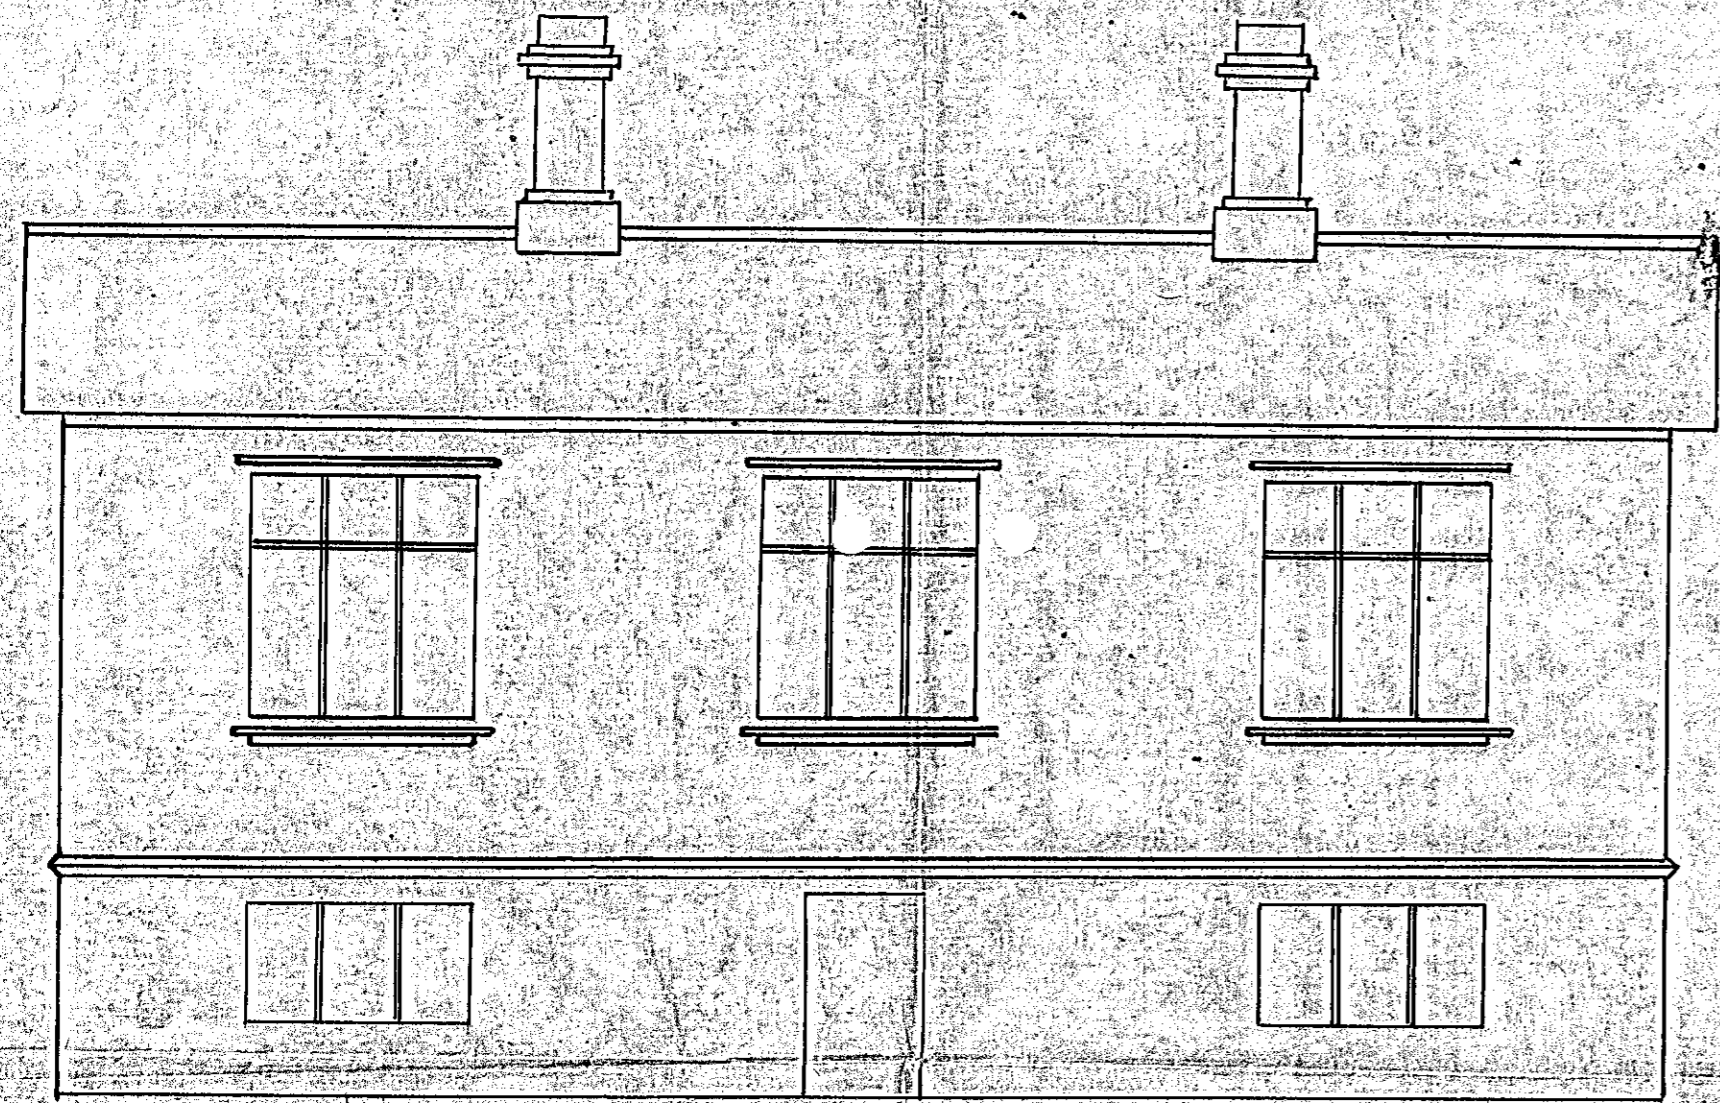


Fram hlíð

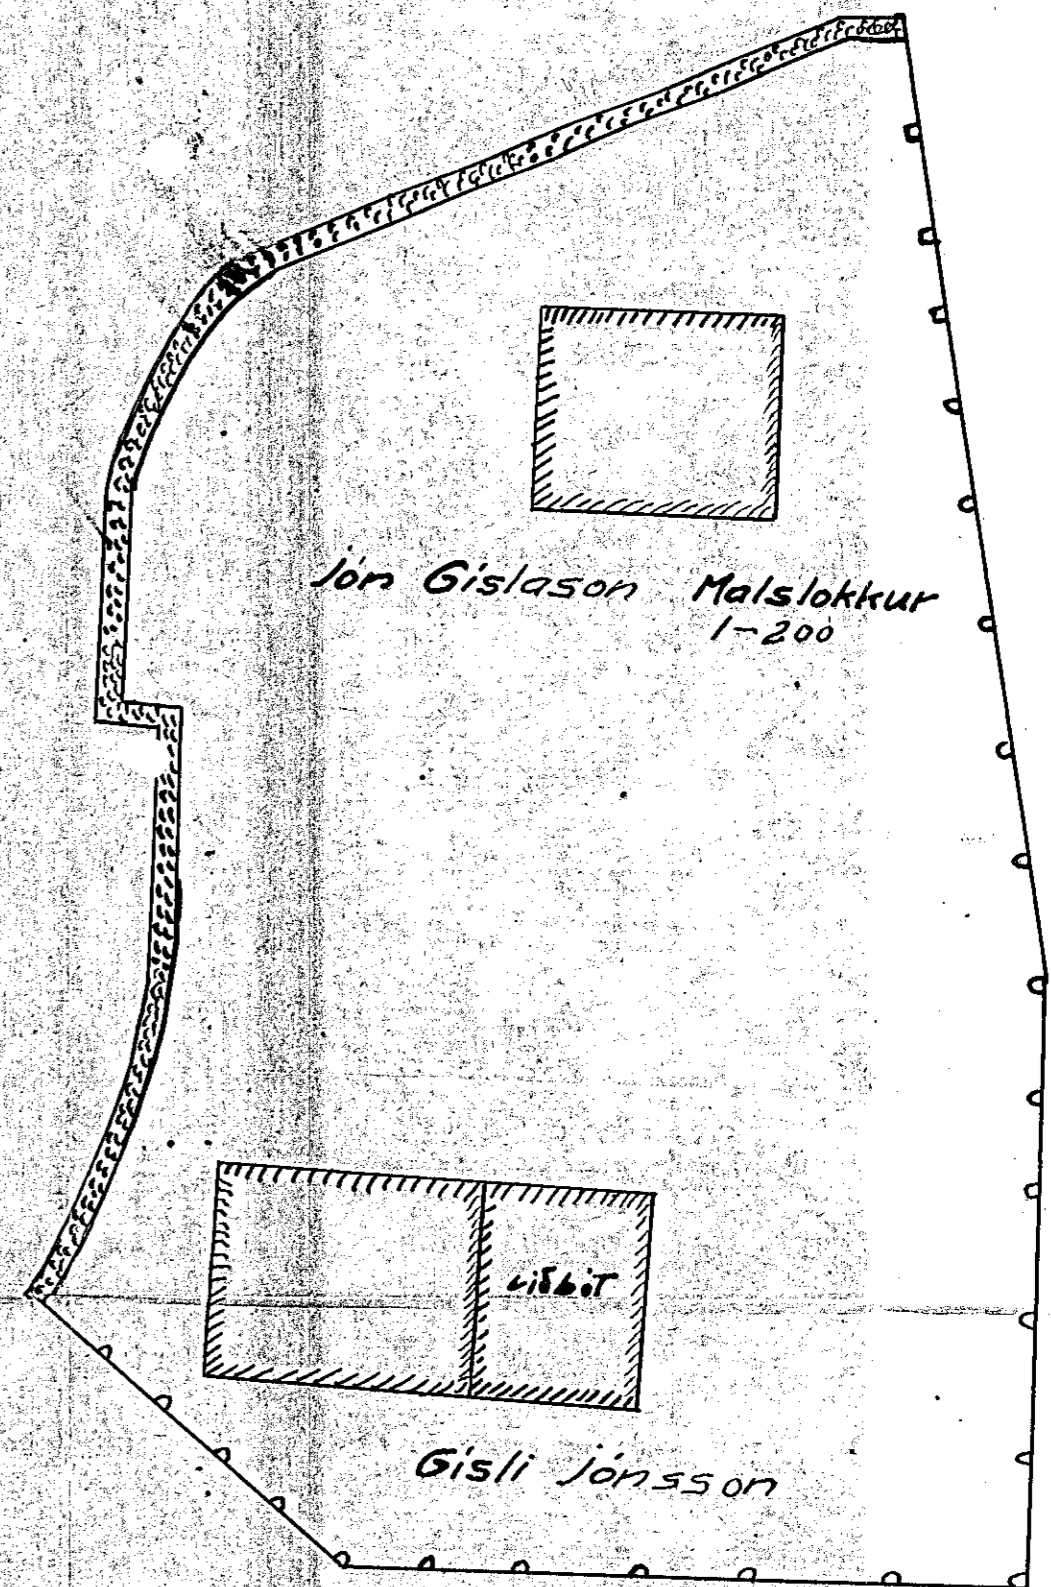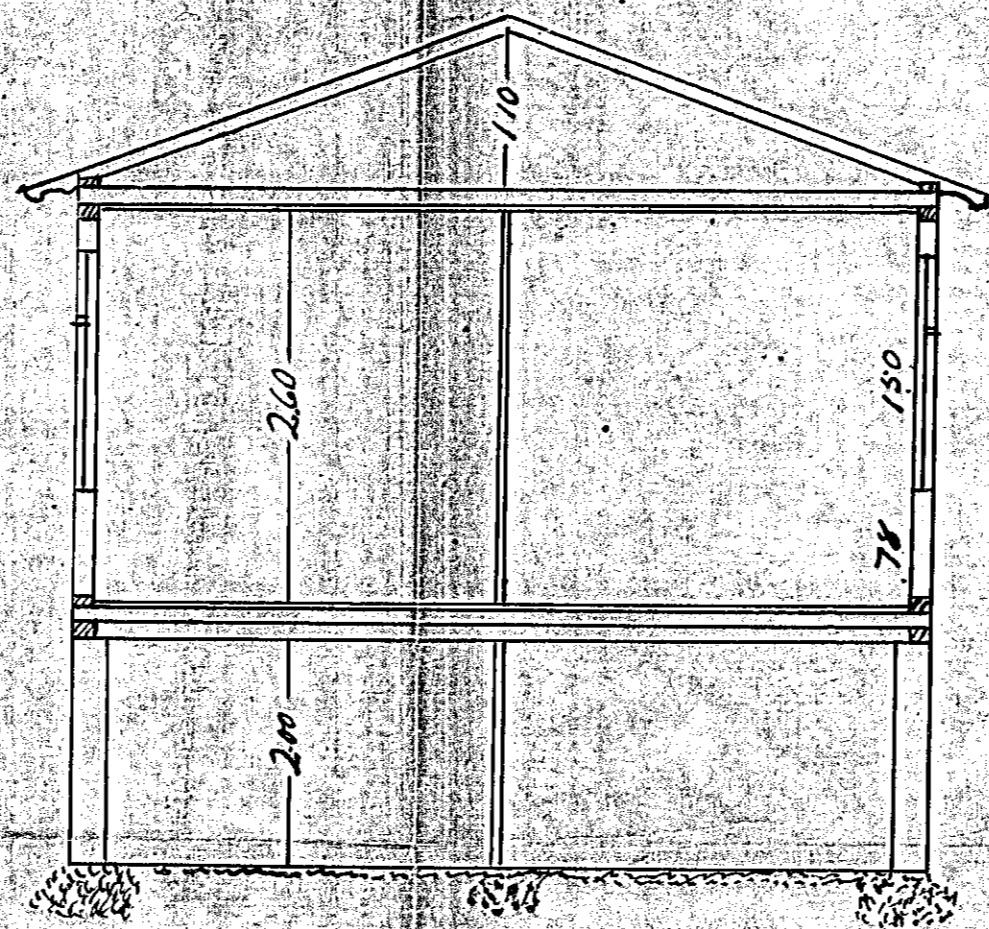


Jón Gíslason Malslokkur 1-200

Gísl Jónsson

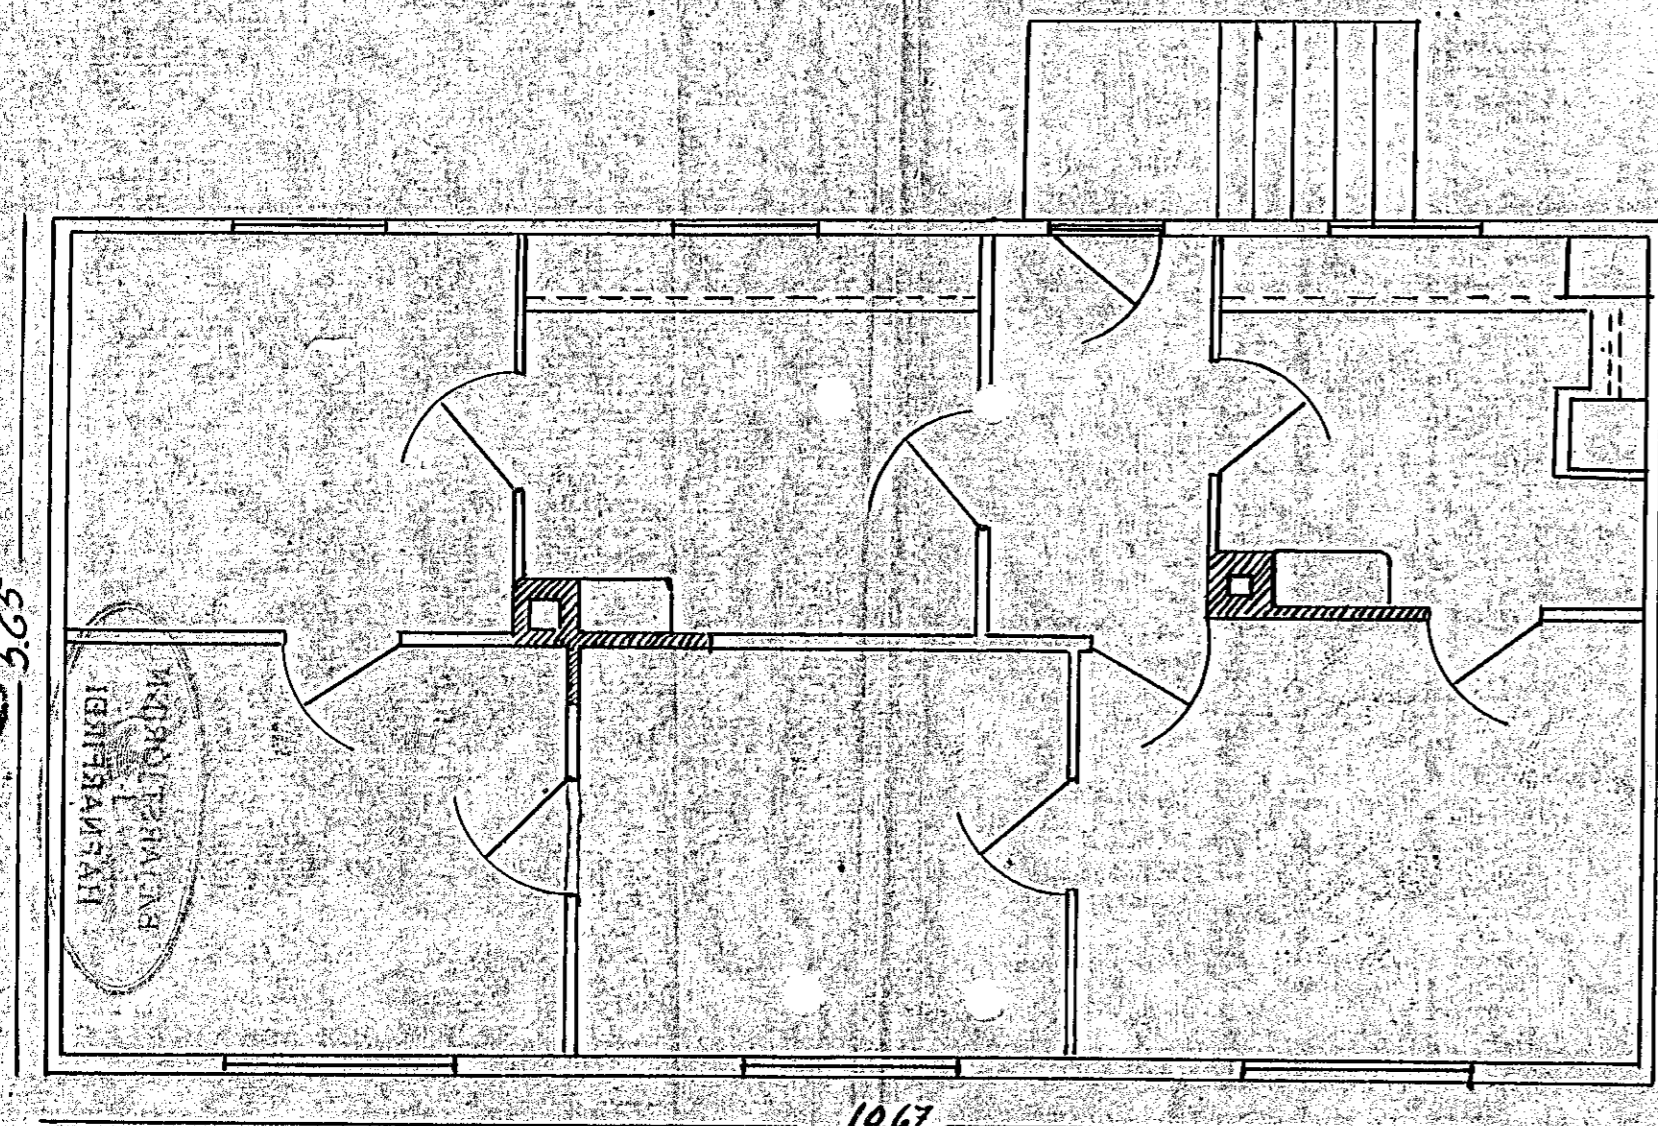

1067

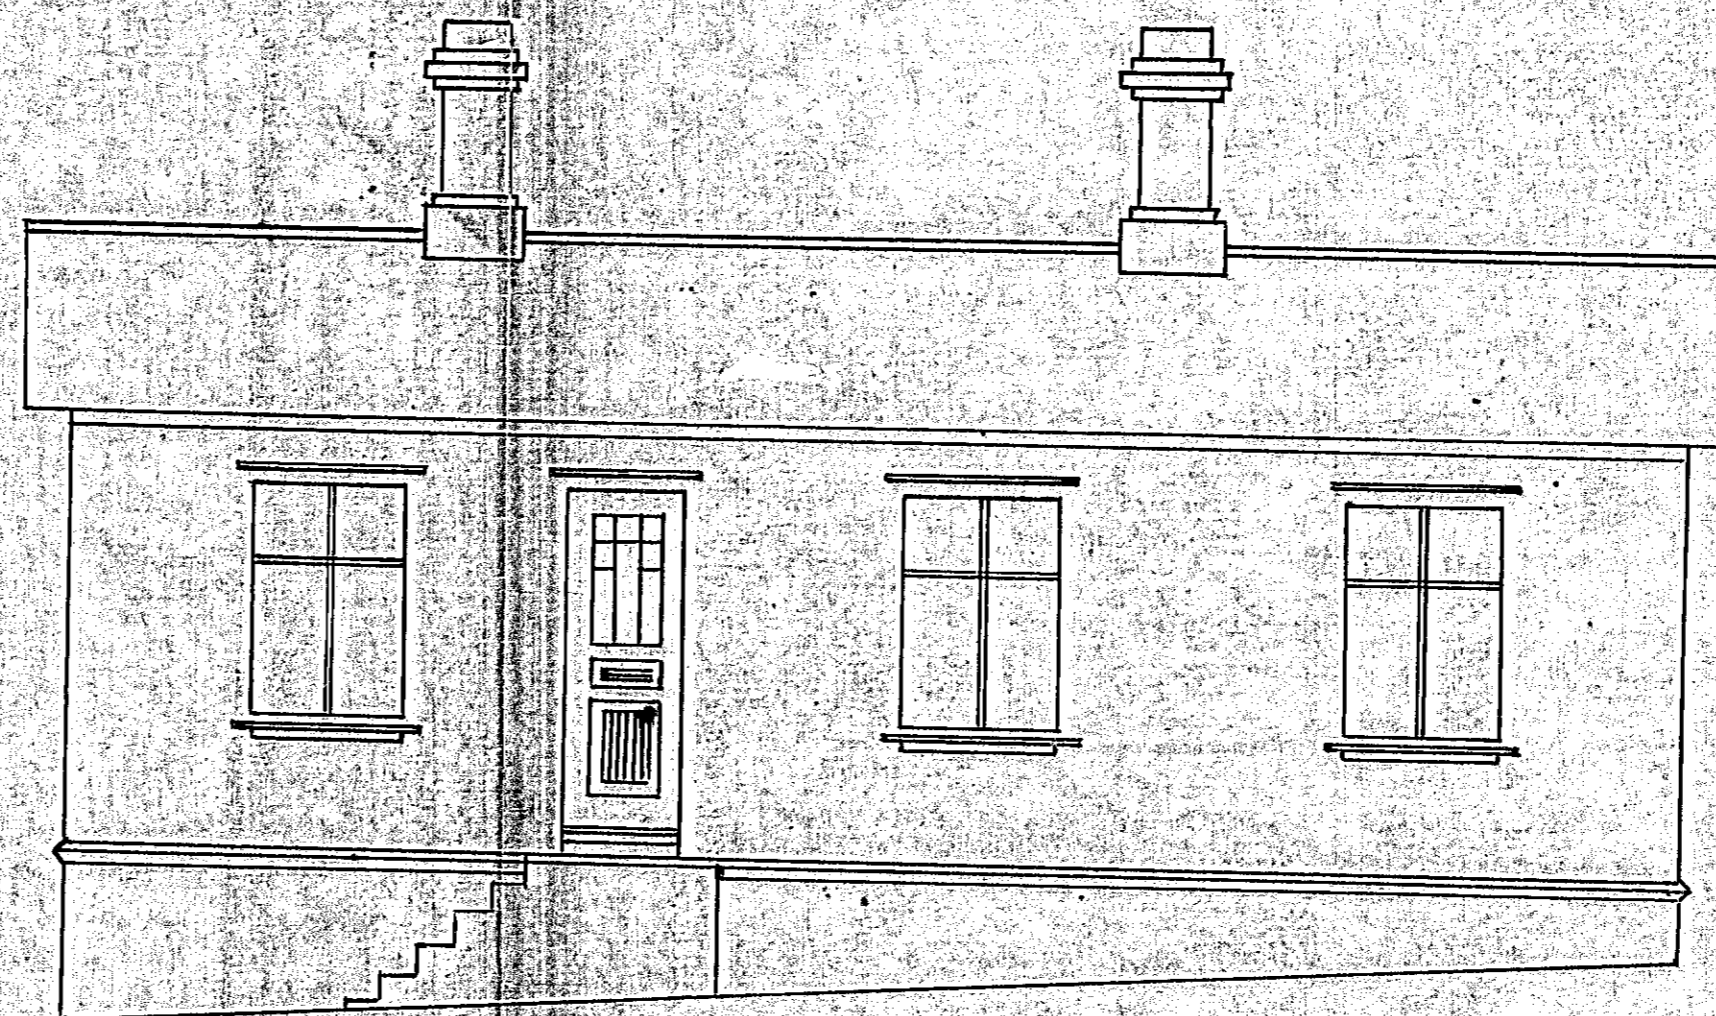

Bakhlíð

Snjósnúningurinn 28-2 1927

Jón Gíslason
28-2-1927