

ALMENNT

HÆÐIR ERU Í HÆÐARKERFI REYKJAVÍKUR.
 TÁKNAR HÆÐ 1400 M. Í SNIÐMYND
 TÁKNAR HÆÐ Á PLÖTU 1400 M. Í GRUNNMYND
 JÄRNASTÆRÐIR ERU Í MM.
 TIMBURÞVERMÁL ERU Í MM.
 ÖNNUR ÖNEFND MÁL ERU Í CM.
 MERKIR AÐ ÞYKKT PLÖTU (VEGGJAK) ER 16 CM.
 Á GRUNNMYNDUM AF PLÖTUM ER SNIÐIÐ
 TEKID UNDIR ÞEIRRI PLÖTU SEM SÝNA Á.

PP = 16



TÁKNAR STEYPLUSKIL

STEINSTEYPA.

BRÖTPOLSFLOKKUR STEYPLU:

BYGGINGARHLUTAR	BRÖTPOLS-FLOKKUR	FRAMKV. FLOKKUR
	S 120	
	S 160	
	S 200	
ALLT BÚÐARVIRKI SJA BL.NR. 1-02 OG 1-03.	S 250	S

* SBR. ÍST. 10 TB
 SIGMÁL: 6-10 CM.
 LOFTBLENDI: Í ALLA STEYPLU SKAL BLANDA
 LOFTBLENDI PANNIÐ AÐ LOFT-
 INNIHALD VERDI 3.5-4.5%
 STEYPUVINNA: SJA ÍST 10 I 7

ALAGSFORSENDUR

LÉYFT ÁLAL Á GRUNN. SKV. BYGGINGARREGLUGERÐ
 GR. 7.1.9. SJA EINNIG BL.NR.
 SNJÓALAG: KN 7 M²
 NOTALAG SKV. ÍST 12.2
 VINDALAG g KN 7 M²

JÄRNALÖGN



ALMENN ÁKVÆÐI OG STAÐSETNING SJA ÍST 10 I 6 1.

GERÐ OG MERKING JÄRNA:

- STÁL MERKT K ER KAMBSTÁL KS 40 MED SKRÍÐMÖRK
 $\sigma_f = 4000 \text{ KP/CM}^2$
- STÁL MERKT R ER SLÉTT STÁL MED SKRÍÐMÖRK
 $\sigma_f = 2400 \text{ KP/CM}^2$
- ← KAMBJÄRN Í NEÐRI BRÚN PLÖTU/ÞTRI
 BRÚN VEGGJAK.
- KAMBJÄRN Í EÐRI BRÚN PLÖTU/INNRI
 BRÚN VEGGJAK.
- ↖ $\frac{K10 \cdot 20}{L=600}$ EITT 10 MM KAMBJÄRN L=600 CM. Á HVERJA
 20 CM Á SVÆÐI SEM PÍLAN NÆR YFIR
- ← ENDI Á KAMBJÄRNI ÞEINN
- JÄRN BEYGIST SKEYTI LENGÐ INN Í AÐLIGGJANDI
 VEGG.
- ↖ ÞEFUR STEFNU JÄRNA SEM LEGGJAST NÆST
 YFIRBÖRÐI STEYPLU (NEÐST).
- # MERKIR AÐ ÞIL MILLI JÄRNA SÉ DAFNT
 Í BÄÐAR ÁTTIR.
- HÉR BEYGIST ANNAÐ HVERT JÄRN UPP Í
 EÐRI BRÚN PLÖTU.

UM BENDISTAL ALMENNT SJA ÍST 10.1.3.


TENING JÄRNAGRINDA

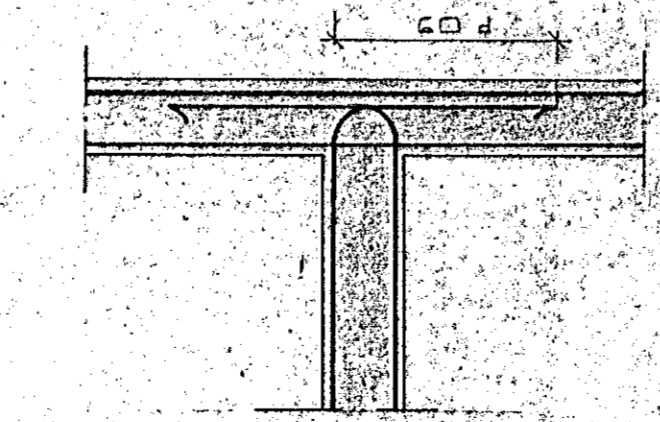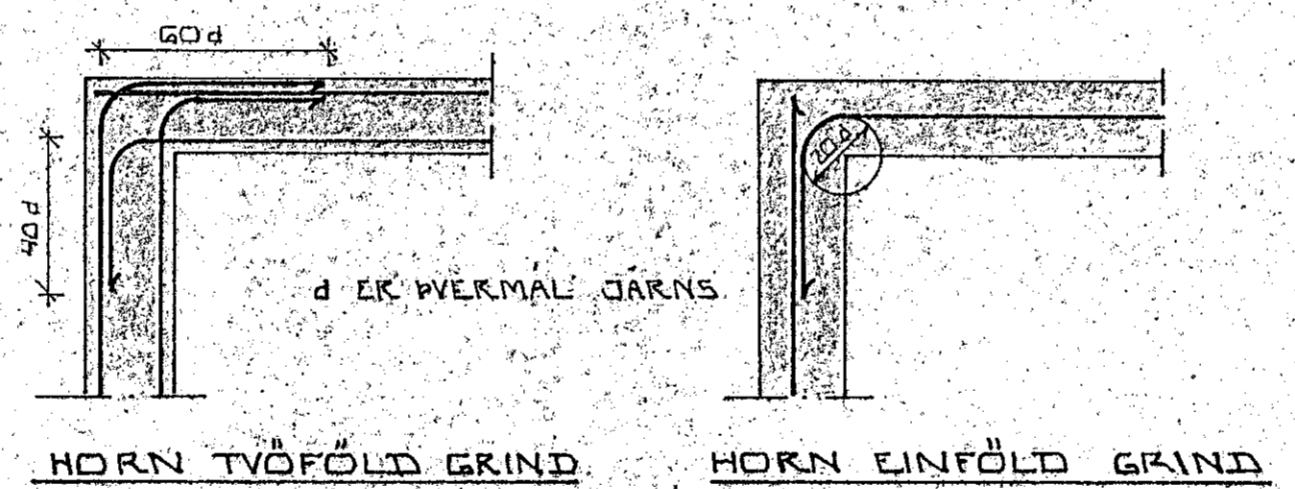

MILLIVEGG TVÖFÖLD GRIND

BEYGING JÄRNA:

ÞJARDIR: ST 37 EÐA KS 405

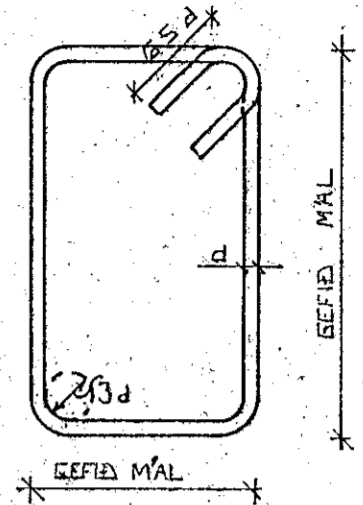


SJA EINNIG ÍST 10 I 6 2

SKEYTI LENGÐ JÄRNA

Í PLÖTUM OG VEGGJUM SKAL EKKI SKEYTA
 MEIRA EN FJÓRÐA HVERT JÄRN Í SAMA
 ÞVERSNÍÐI NEMA ANNAÐ SÉ SÝNT Á
 TEIKNINGU.
 SBR. ÍST 10 I 6 3 2. SKAL SKEYTI LENGÐ
 VID VÍXILLAGNINGU VEKA 40·d (d = ÞVERMÁL
 STANGAR)

	EÐA	8	10	12	16	20
ÞVERMÁL STANGAR MM		8	10	12	16	20
SKEYTI LENGÐ CM		32	40	48	64	80

SJA EINNIG ÍST 10 I 6 3.
 SÉ ANNAÐ EKKI TEKID FRAM KOMI 2K10
 Í KRINGLUM DJURA OG GLUGGA ÖP ER NÁI
 30 CM. ÚT FYRIR ÖPIÐ.

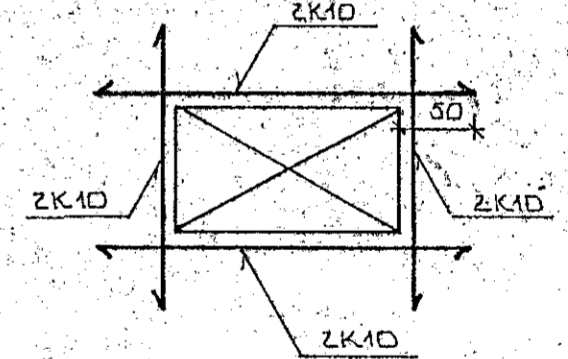

BR.NR.	DAGS.	EÐLI BREVTINGAR	SIGN.
		KENAN V/FORNÚBUEIR HAFNARFIREI	DAGS. APRÍL 88
		ALMENNAR SKÝRINGAR: BÚÐARVIRKI.	HANNAÐ
			TEIKNAD
			VERK NR. 8808
MÆLIKV.		SIGURÐUR ÞORLEIFSSON TEKNIFRÆÐINGUR F.T.F.I.	BLAD NR.
		STRANDGÖTU 11 HAFNARFIREI SÍMI 54751	1-DL