


SKÝRINGAR:

- ① — TENGIDARN KÍO 130 L=120 OG STANÐI AMK 50 CM VÍR PLOTTU
  - ② — 50 MM PVC EINANGRÚN HARÐPRESSUÐ P.E 25 30 KG/M<sup>3</sup> EINANGRÚNIN NAI AMK 50 CM NIEDUR FYRIR PLOTTU A ÚTVEGGJÓM.
  - ③ — 12 CM ÓSÁRÞENT PLATA
  - ④ — GRÚSAR EÐA HAUNFILLUNG, FROSTFRÍ OG ÞÓÐPILT Í LÖGUM MED TITRÁPÞÓÐU LAGÞIKKT RÁÐIST AF STÆRÐ HÖÐPUNNAF.
- 2KÍO EFTST OG NEDST Í SÖKKUVEGGJÓM JÁRNVI BÉLL SAMÞEILD OG HEIL UM HORN VÍÐ SAMKENTU SKILLI ÞAU SKILTTI AMK SEM SVARAR SKENTLENGD. ATHYGLI ER VÆKIN Á ÁKVÆÐUM RÁFVÆTU UM SAMTENGINGU NEDRI SÖKKUJÁRNA EÐA TEIKNINGU RAFLAGNAÐANNEIÐA.
- STEYPA: S > 250 VS ≤ 0,5  
LOFT ≥ 6%  
SEMENT ≥ 300 KG/M<sup>3</sup>

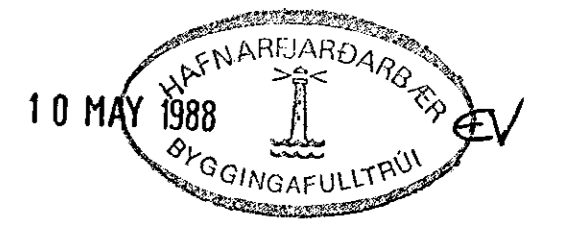

BR NR	DAGS	EDLI BREVTINGAR	SIGN
KENAN V/ FORNUSBÚÐIR HAFNARPIRÐI			DAGS APRIL 88
UNDIRSTÖÐUR: GRUNNMYND OG SNIED Í UNDIRST.			TEIKNAD
MÆLIKV. 1:50 1:20			VERK NR 8808
SIGURÐUR ÞORLEIFSSON TEIKNIFRÉÐINGUR F.T.F.Í.			BLAD NR
STRANDGÖTU 11 HAFNARPIRÐI SÍMI 54751			1-02