


kótar eru gefnir upp á fullfrágengin gólf

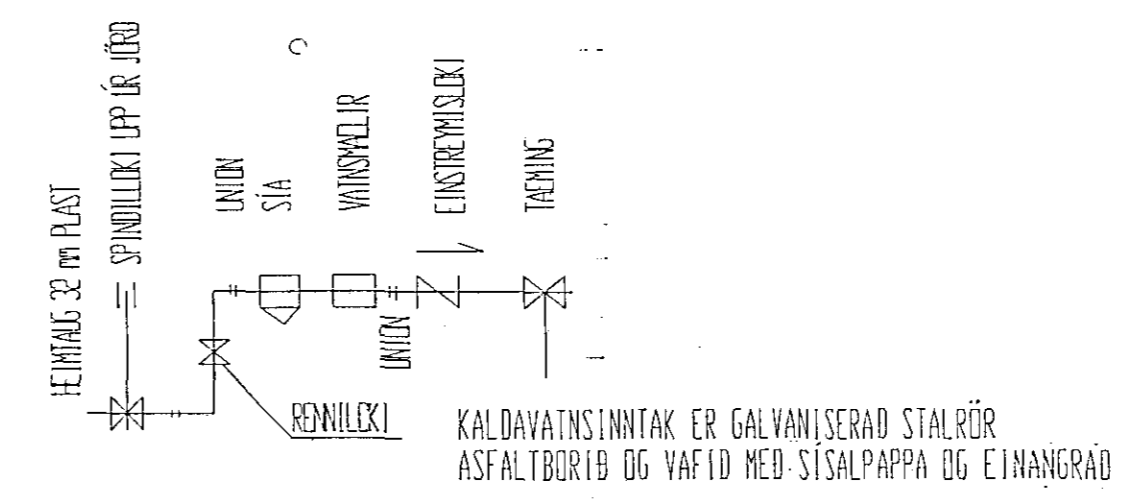

SKÝRINGAR

HÉÐARKÓTAR ERU Í METRUM OG GEFNIR UPP Á FULLFRÁGENGIN GÓLF. HÉÐIR ERU GEFNAR UPP Í BOTN A RÖRUM. MÁLSETNING ER GEFIN UPP Í CM.

LEGGJA SKAL PEH LÖGN FRA TENGIRIND FYRIR AFRENSLI HITAVEITU TIL SÍDARI NOTA. PEH LÖGN SKAL TENGJA Í STEINSTEYPTA FRÆRENNSLISLÖGN.

LAGNIR SKAL LEGGJA Í SAMRÆMI VID IST 65 IST 68 OG GILDANDI REGLUGERDIR OG STADLA.

- UT - ÚTLOFTUN
- BR - BRUNNUR
- VV - VASKUR
- VS - VATSSALERNI
- GK - GARDKRANI
- GN - GÖLENIDURFALL
- BN - ÞAKNIDURFALL
- HL - HANDLAUG
- LR - LOFTRESTING

FRÆRENNSLI FRA HANDLAUG TENGIST GEGNUM GÖLENIDURFALL.

- PVC - POLYVINYLCLORID
- PP - POLYPROPYLEN
- ERG - HÆÐ A FULLFRÁGENDIG LÖGN
- ST - STEINSTEYPT SKOLPLÖGN

- SKOLPLÖGN
- REGNVATNS OG DRENLÖGN
- REGNVATNSLÖGN
- KALT NEYSLUVATN

FRÆRENNSLISLAGNIR MA LEGGJA Í STEINSTEYPTA LÖGN. EÐA PVC LAGNIR FRA BRUNNUM AD ADALED SKAL LEGGJA Í STEINSTEYPTRI LÖGN.

EKKI MA TENGJA REGN- OG DRENVATNSLÖGN EDA FRÆRENNSLI FRA TADRO I SKOLPLÖGN. SKOLPLÖGN TENGIST SÍDAR VID ROTRO.

SJA TEIKNINGAR B-1, B-2 OG L-2

HÉSTHUS SÚRLA Í HLÍÐARÞUFUM VID KALARSÉLSVEG. SEPT. 1991

PARHÖS. 02 121329

FRÆRENNSLISLAGNIR Í GRUNNI, AFSTUÐUNYND MÆLIKVARDI 1:50 1:500

TEKNIJONUSTA SVEINS KARLSSONAR TFI BJARNHRAUNI 2 220 HAFNARFJÖRÐUR 91-653045 TEIKNING L-1