

SKÝRINGAR

STEINSTEYPA Í ÚTVEGGI OG GOLFPLÖTUR ER S-250.
STEINSTEYPA Í INNVEGGI ER S-200.
STEINSTEYPA SKAL UPPFYLLA KRÖFUR ÍST 9, ÍST 10, ÍST 14 OG BYGGINGAREGLUGERDAR.

K 10, MERKIR KAMBSTAL KS 40.
SKEYTILENGD K 10 ER 50 cm NEMA ANNAD SE TEKID FRAM.
STEYPUHULA A JARN Í ÚTBRÚN ÚTVEGGJA SKAL VERA 4 cm.
JARNAGRIND Í INNVEGGJUM SKAL STAÐSETT Í MIÐJUM VEGG.
JARNAGRINDUR OG JARN SKAL STAÐSETJA MED ÞARTILGERÐUM FJARLÆGDAR-KLOSSUM.

JARNBENDING ÚTVEGGJA OG INNVEGGJA ER K 10 c/c 25 LÓÐRÉTT OG LARÉTT.
JARNBENDING GAFLVEGGJA ER K 10 c/c 25 LÓÐRÉTT OG LARÉTT Í INNRI OG YTRI BRÚN.

UNDIR, UPPMED OG YFIR ALLA GLUGGA, HURDIR OG ÖNNUR MURÖP SKAL SETJA 2 K 12 NEMA ANNAD SE TEKID FRAM. JARN SKAL NA 50 cm. ÚTFYRIR ÖP.

Í ÖLL STEYPUKIL SKAL SETJA TENGIJARN K 10 c/c 25 LENGD 100 cm.

MÁLSETNINGAR ERU Í cm.
HÉÐARKÖTAR ERU Í m., OG GEFNIR UPP A FULLFRAGENGIN GOLF.
ÞVERMÁL JARNA ERU Í mm.
c/c MERKIR MIÐJU A MIÐJU.

_____ MERKIR JARN Í NEDRI BRÚN PLÖTU.
- - - - - MERKIR JARN Í EFRI BRÚN PLÖTU.
- - - - - MERKIR GOLFPLÖTUÞYKKT.

ALLAR JARNAGRINDUR ERU K 10 C/C 25 LÓÐRÉTT OG LARÉTT, NEMA ANNAD SE TEKID FRAM.

VIDBÖTARBENDING VEGGJA, SJA SNIÐ X., TEIKNING B-3.

SJA TEIKNINGAR B-1, B-3


HESTHÚS SÚRLA Í HLÍÐARÞÓFUM VID KALDARSÆLSVEG. OKT. 1991

P A R H Ú S. 02.

STADSETNING JARNAGRINDA Í VEGGJUM.

TEKNIÞJONUSTA SVEINS KARLSSONAR TFÍ
BEJARNHRAUNI 2 220 HAFNARFJÖRDUR 91-653045

TEIKNING
B-2

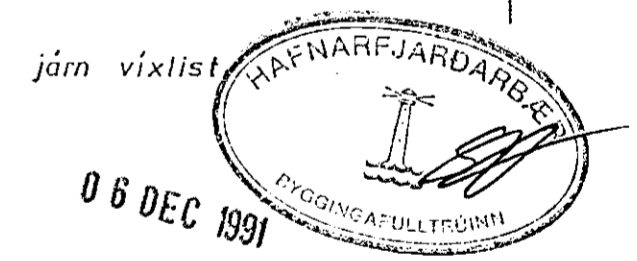

Svein