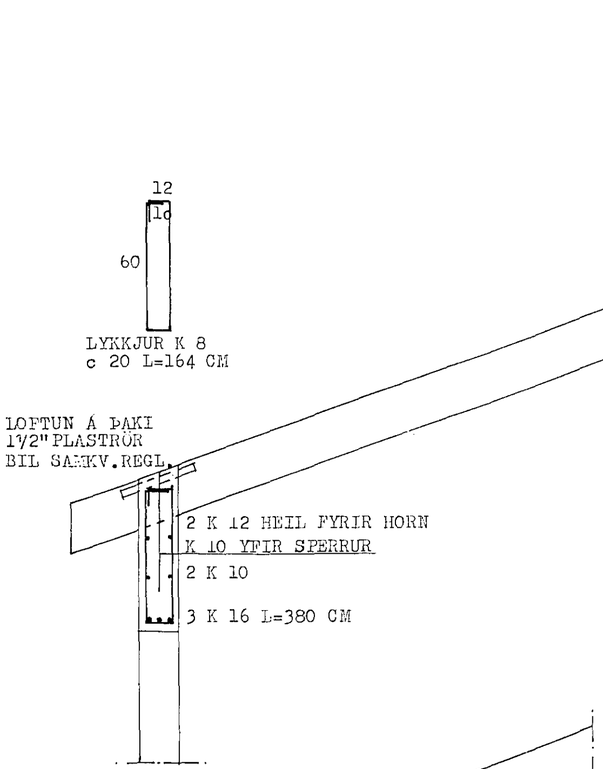

SNIÐ - A 1:20

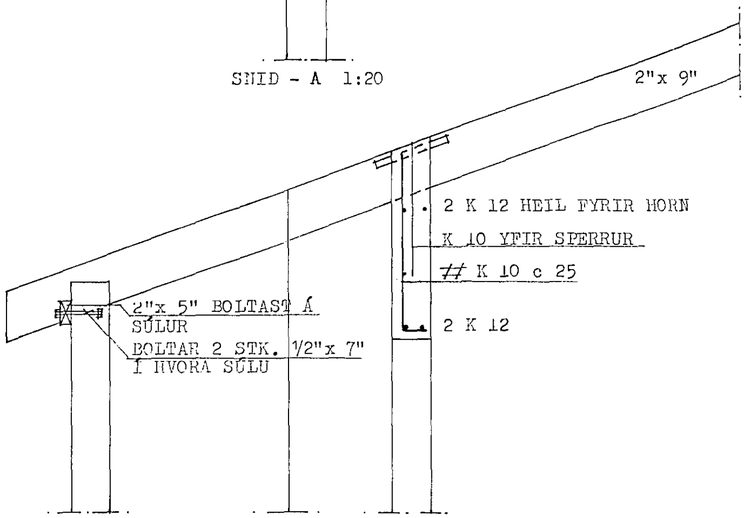

SNIÐ - B 1:20

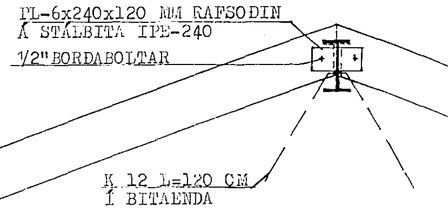

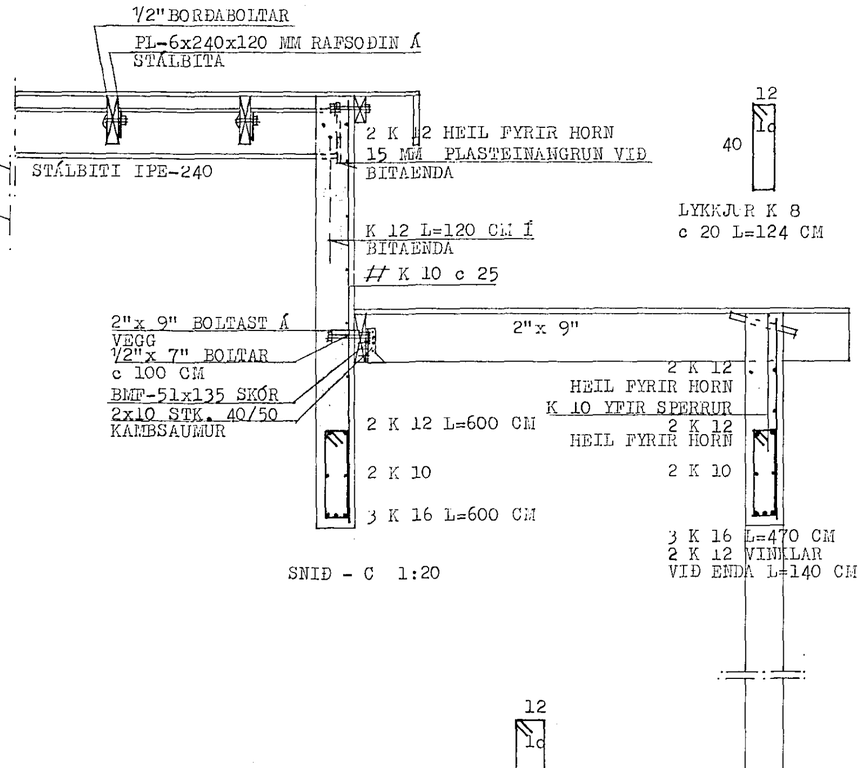

SNIÐ - C 1:20

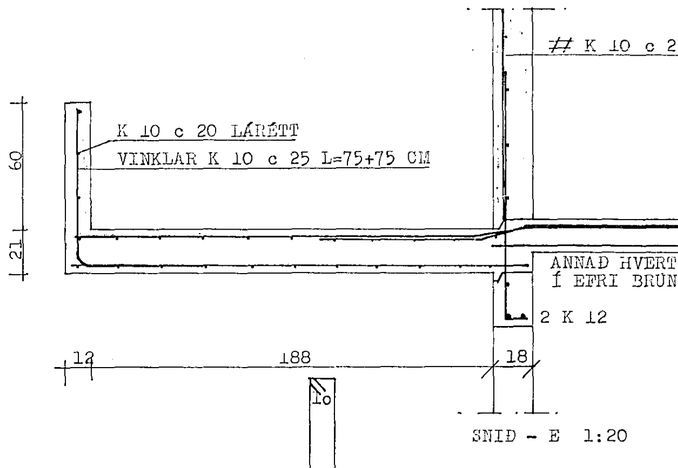

SNIÐ - E 1:20

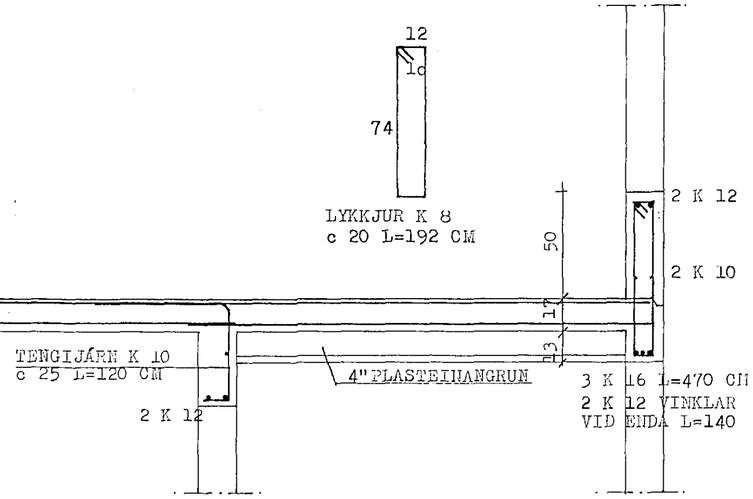

SNIÐ - D 1:20

SKÝRINGAR:
STEYPUGÆÐI S-250 SAMKV.ÍSL.STAÐLI Í VEGGI OG PLÖTUR.
STEYPUSTYRKTARSTÁL KS 40 MERKT -K.
Í KRINGUM ÖLL MÚROP KOMA 2 K 12 NEMA ANNARS SÉ GETIÐ
OG NÁI LÁRÉTT JÁRN MINNST 70 CM ÚT FYRIR OPIN EÐA
SAMFELD YFIR FLEIRI OP. JÁRN UPPMEÐ MÚROPUM SKULU
MÁ FRÁ GÓLFI OG 60 CM UPPFYRIR PLÖTU EÐA UPPMEÐ SPERRUM.
EFST Í VEGGI EFRI HÆÐAR KOMA 2 K 12 HEIL FYRIR HORN.
TENGIJÁRN Í INNVEGGI K 10 c 30 L=120 CM
TENGIJÁRN Í ÚTVEGGI K 10 c 25
PLÖTUÞYKK 17 CM
SVALIR 21 -
STIGABAK 14 -
SPERRUR SEM LIGGJA I EÐA AÐ STEYPU SKAL FÚAVERJA MEÐ
VIÐURKENDU FÚAVARNAREFNI, MINNST TVÆR UMFERÐIR.
ALLUR ÞAKSAUMUR OG BOLTAR SKAL VERA GALVANISERAÐ.
ÞAK KLÆÐIST MEÐ 1"x 6" BORÐUM ER NEGLAST MEÐ
3 STK. 3"NÖGLUM Í HVERJA SPERRU.
STÁLBITA SKAL RIÐVERJA, GRUNNMÁLA, KÍTA
OG MÁLA MEÐ RIÐVARNARMÁLNINGU.

BYGGINGAFULLTRÚINN
04 MAR 1991
HAFNARFJARÐARKAUPSTAÐUR

HERMANN ISEHARN	MTFI	
ÁLFHOLT NR. 38		
MÁL	1:20	... Í ÞAKBITA OG VEGGI
DAGS	JÚNÍ	