


TENGIMYND MELAGR. HITAVITU.


öfn nr	Staðsetn	Hitaþörf KKAL	m lengd MM	m hæð MM	tempra
101	VERSLUN	1330	2400	300	C B
102	"	2390	4300	300	A D
103	"	2050	3700	300	C B
104	"	2050	3700	300	A D
105	LAGER	1600	2300	600	C B
106	V S	300	800	600	A B
107	ANDDYRI	620	1200	600	A B
108	STIGI	730	1500	600	A B
109	VERSLUN	2050	3700	300	C B
110	"	2050	3700	300	C B
111	"	2050	3700	300	A D
112	"	2390	4300	300	C B
113	"	1330	2400	300	A D
201	STIGAHÚS	1670	1200	700	C D
202	SKRIFSTOFA	1130	1950	700	C D
203	"	1130	1950	700	A B
204	"	1130	1950	700	A B
205	"	1340	2300	700	C B
206	"	700	1200	300	A B
207	SKRIFSTOFA II	880	2300	700	C B
208	"	740	1950	700	C D
209	SKRIFSTOFA III	780	1950	700	A B
210	SKRIFSTOFA IV	1080	1950	700	A B
211	STIGI	940	1800	700	C D
212	RÆSTING	400	800	600	C D
213	HJON	890	1950	700	A B
214	"	1050	2300	700	A D
215	STOFA	620	1200	300	C D
216	"	190	2300	700	A D
217	"	1010	1950	700	C D
218	"	1010	1950	700	A B
219	SNYRTING	400	800	600	C D
220	"	400	800	600	A B
301	SKRIFSTOFA	1240	2100	600	C D
302	"	1240	2100	600	A B
303	"	1060	1800	600	C B
304	"	1060	1800	600	A B
305	FUNDARHERB	930	2100	600	C D
306	"	930	2100	600	A B
307	SKRIFSTOFA	1030	2700	600	C B
308	STIGI	880	1600	600	C D
309	ELDHUS	1320	2100	600	A B
310	KAFFISTOFA	1130	1800	600	C D
311	"	1130	1800	600	A B
312	"	1320	2100	600	C D
313	"	1320	2100	600	A B
314	STIGAHÚS	1610	1200	600	A B

Átt er en gengið er frá ofnþörfum skulu arkitekt og tekið á þingur yfirfara ofnþörf og afgang af ofnþörf og afkast getu ofna.
Hæð ofna undir gluggum skal vera 20 cm nema er búið frá gólf og upp undir sólbekk.

SKÝRINGAR:
 ÖLL TÆKN OG EXTENSJÓN ER Á ÍSLANDSKUM
 STAÐLI, ÍST. 44.
 GLETT ER HÁÐ FYRIR AD EINNIGJÓN HÚS SÍ SKY
 BYGGINGASAMHÆKT.
 HITALAGNIK SKULU VEKA SNAKTAR DÖRÐIPUR MED SVEIÐUDUM
 TENGISTYKKUM OG EINGANGAST MED AMK 25 MM GLEIÐUDUM
 HÖLUM OG VEIÐAST MED PLASTI EGA SÍSLAPAPPA
 VATTNLAGNIK SKULU VEKA GALANHÖÐAR DÖRÐIPUR MED
 SVEIÐUDUM, TENGISTYKKUM OG EINGANGAST SEM ÍTALGELI
 KALDAR PÍPUS OG TENGISTYKKU VEIÐAST TÆRST MED
 PLASTI EGA SÍSLAPAPPA.
 Á ALLA ÖFNA KOMI LOFTSKRÉPUK STILLITTE OG
 SÁLFNIEKUR ÖFNDIÐAR.
 ÖFNASTÆRNI SKULU MÍÐAST VED HITAVITUM EGA ÖFNA
 ALLAR TENGINGAR AD OG TÆ ÖFNUM EGA ÖFNA
 ÖFNAKER ER GETIÐ.

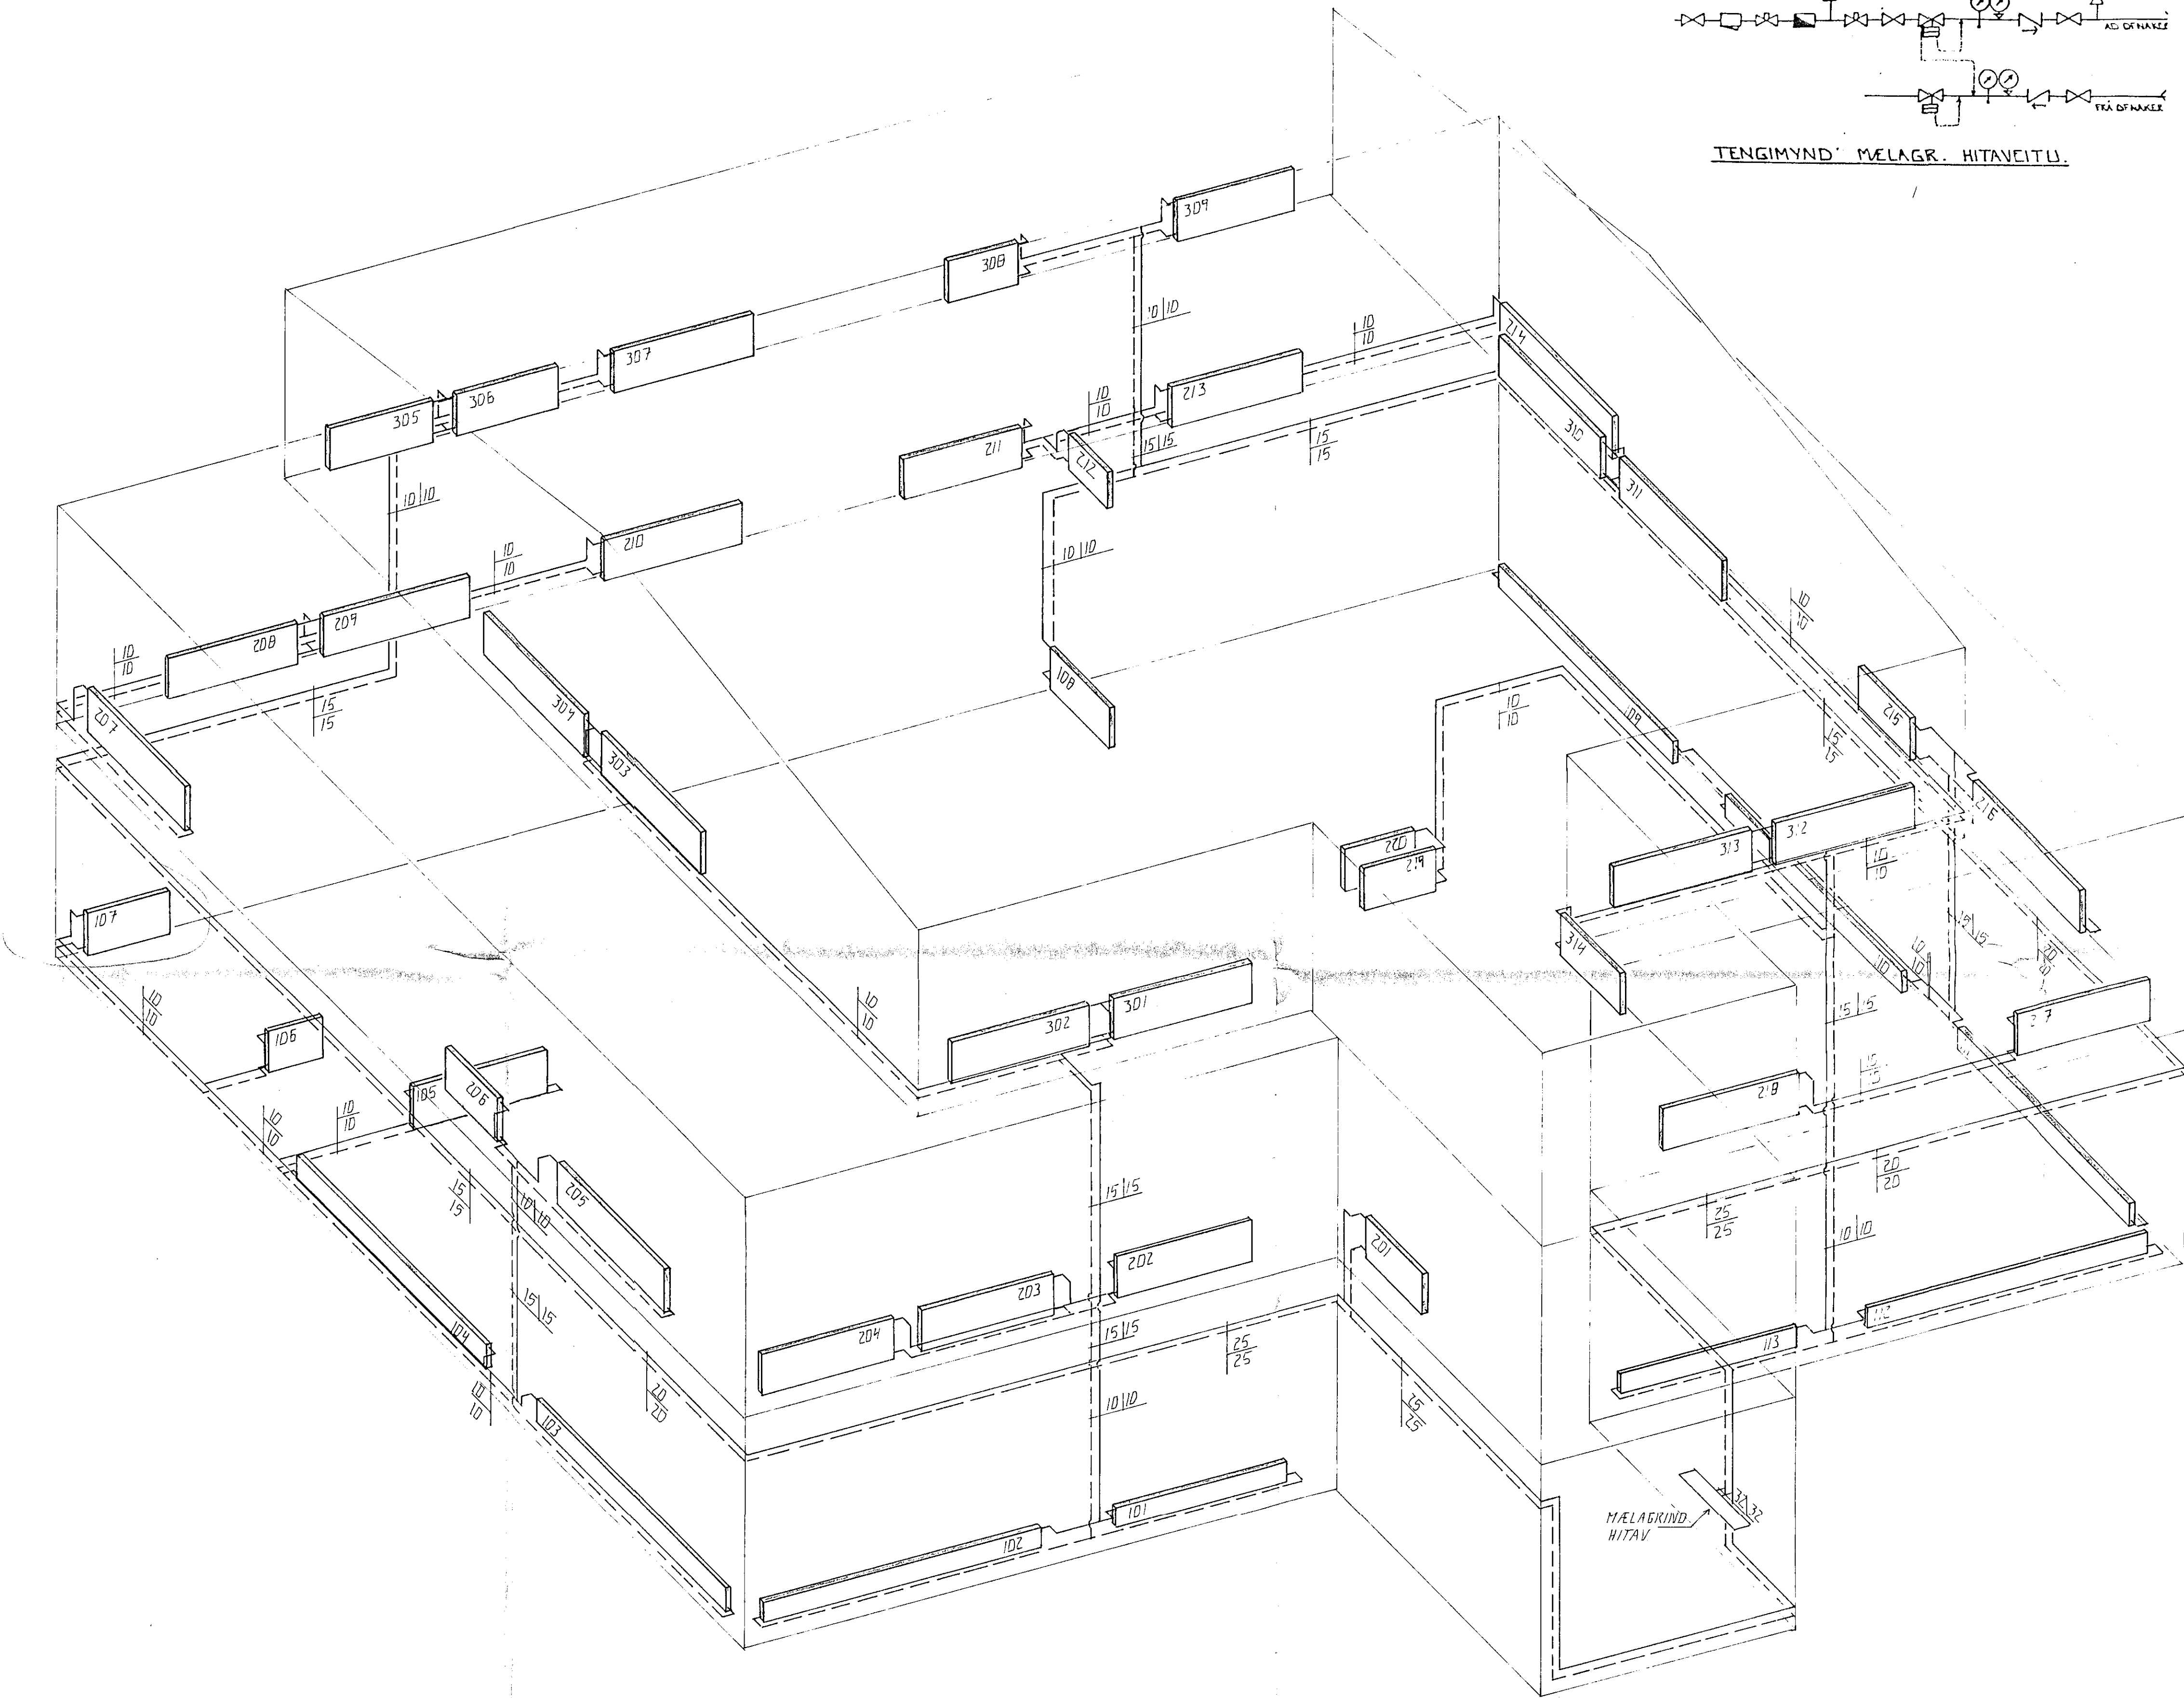

HITALAGNIR RÚMMYND. 1:50

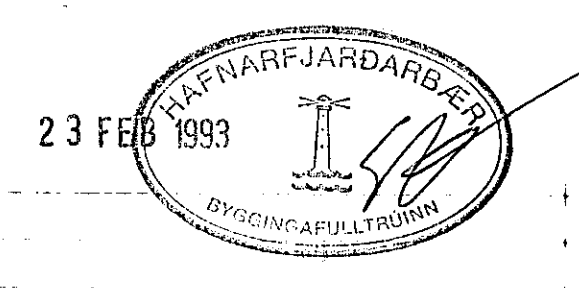

SKYR DAGS	EDL. TÆR/ HÖGUR	ÁR
BÆJARHRAUN 22 HAFNARFIRÐI		ÁR. FEB 92
HITALAGNIR RÚMMYND		ÁR. 1992
MÆLIKV. 1:50		9001
SIGURÐUR ÞORLEIFSSON		2-06
STRANDGÖTU 11	HAFNARFIRÐI	SÍM. 54151/54255