


GN. GÓLFNÍÐURFALL TENGIST VIÐ ELDRÍ LÖGN

30 JUL 1991

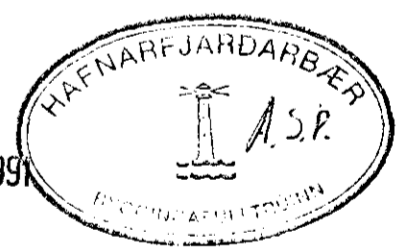

ALLAR MÁLSETNINGAR ERU Í CM.

ÞAK VIDBYGGINGAR ER B-60, SPERRUR ERU 2" X 7" c/c 60 cm. SPERRUBIL ERU FYLLT MED STEINULL (ÞETTULL) SEM FEST ER UPP MED STALÞRÆÐI. INNRA BYRÐI ÞAKFLATAR ER KLÆTT MED 13 mm GIPSPLOTUM. ÞAK ER KLÆTT MED STALKLÆDNINGU A LEGTUR.

ÚTVEGGIR VIDBYGGINGAR ERU B-90, STODIR ERU 2" X 5" c/c 60 cm. VEGGIR ERU FYLLTIR MED STEINULL (ÞETTULL) SEM FEST ER UPP MED STALVÍR. INNRA BYRÐI VEGGJA ER KLÆTT MED 2 X 13 mm. GIPSPLOTUM. YTRA BYRÐI VEGGJA ER KLÆTT MED STALKLÆDNINGU A LEGTUR.

MILLIVEGGUR VIDBYGGINGAR OG VERKSHIDJU ER B-90. VEGGUR EINANGRADUR MED 2 X 50 mm. STEINULL (ÞETTULL) SEM FEST ER UPP MED STALÞRÆÐI. VEGGFLÖTUR AD VIDBYGGINGU ER KLÆDDUR MED 2 X 13 mm. GIPSPLOTUM.

SJA TEIKNINGU B-1.

Brunamálastofnun ríkisins  
SAMPYKKT

25 JUL 1991

Sbr. bréf  
Theodór Arnason

*Theodór Arnason*

ÞAKPAPPVERKSMIDJAN HF. VIDBYGGING. JULÍ 1991  
DRANGAHRAUNI 5. HAFNARFIRDI.

TIMBURVEGGIR/SPERRUR/ELDVARNIR/REYKHAFUR 1:50 1:20

TEKNIÞJONUSTA SVEINS KARLSSONAR TFI. TEIKNING  
BEJARHRAUNI 2 220 HAFNARFJURDUR 91-653945 B-2

*Sveinn Karlsson*

REYKHÁFSKÁPA  
GALVANISERAÐ JÁRN 0.5 MM ÞYKKT  
STEINULL YAFIN MED ZINKHÚÐUÐU VÍRNETI  
5CM STEINULL  
5CM STEINULL  
STEINULL SKAL VERA A.M.K.  
100 KG / M<sup>3</sup> HÍTAÐOL 950°C  
REYKRÖR ÁLHÚÐUÐ  
ÞYKKT 2MM SAMSKYTTI LÖGSAÐIR  
REYKOP Ø 25 CM