

LAGNIR TENGJAST BÆJARVET UM

SKÝRINGAR


RÖR FYRIR SKÖLP-, JARD- OG REGNVATNSLAGNIR ERU ÚR HÖRDU POLYVILYLCHLORID (PVC). FRÆNNSLI FRÁ HITAVEITU ER SVART POLYETHYLEN (PEH) FRÆNNSLISRÖR FRÁ SÍÐUSTU BRUNNUM AD STÚTUM BÆJARVEITU ERU ÚR STEINSTEYPU MÚFFUR ERU ÞÉTTAR MED GUMMIHRINGJUM. ALLAR BEYGJUR OG GREINAR Á LÖGNUM SKULU GERDAR MED ÞAR TIL GERDUM TENGISTYKKJUM. MILLI BEYGJUPUNKA SKAL LÖGN VERA BEIN. RÖR Í ÞERRIÖGN SKULU VERA GÖTUD 10 cm²/m Á EFRI HLUTA. EFNI OG VINNA SÉU Í SAMRÆMI VID ÍST 65 OG ÍST 68 OG GILDANDI REGLUGERDIR UM FRÆNNSLISLAGNIR.

RÖR FYRIR VATNSVEITU ERU ÚR SVÖRTU POLYETHYLEN (PEH) ÞAU SKULU LÖGD MINNST 50 SENTIMETRA LARÉTT FRÁ FRÆNNSLISRÖRUM OG SKULU LIGGJA OFAR Í SKURDI EFNI OG VINNA SÉU Í SAMRÆMI VID ÍST 67 OG GILDANDI REGLUGERDIR UM VATNSLAGNIR.

FRÁGANUR ALLRA LAGNA SKAL VERA Í SAMRÆMI VID FYRIRMÆLI FRAMLEIDENDA LAGNAEFNIS.


KÓTAR LAGNA ERU GEFNIR Í METRUM YFIR SJÁVARMÁLI Á NEDRI BRÚN RÖRA. ÖLL MÁL ERU Í SENTIMETRUM, NEMA RÖRABVERMÁL SEM ERU Í MILLIMETRUM. HALLI LAGNA ER GEFINN Í PRÓMILLUM (%)

- HL HANDLAUG
 - VS VATNSSALERNI
 - BK BAKKAR
 - ST STEYPIBÁD
 - EV ELDHÚSVASKUR
 - SV SKOLVASKUR
 - DV ÞVOTTAVÉL
 - GN NIDURFALL FRÁ GÓLFI
 - DN NIDURFALL FRÁ ÞAKI
 - BR BRUNNUR
 - PU PÍPA FER UPP
- SKÖLPÖGN EDA AFRENNSLI HITAVEITU
 - - - REGN- OG JARDVATNSLÖGN
 * VATNSLÖGN OG KRANI
 ○ KÓTI Á EFRI BRÚN BOTNPLÖTU

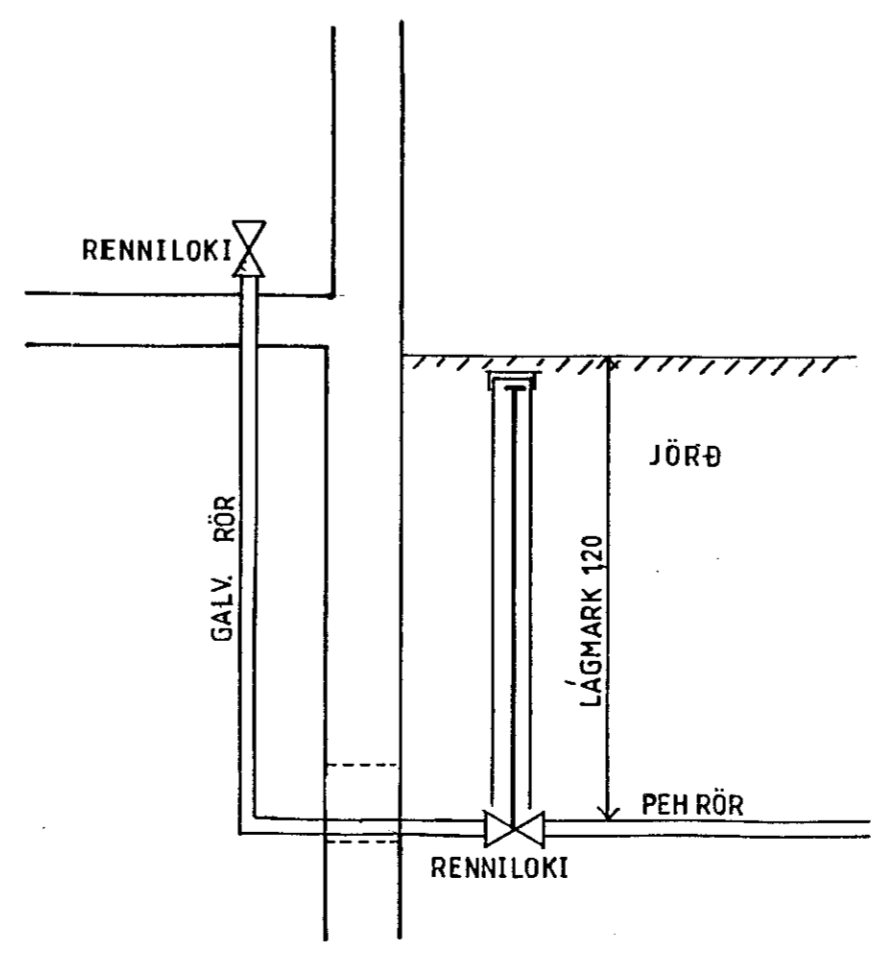

VATNSINNTAK

VATNSRÖR ERU LÖGD AD HÚSI ÚR PEH RÖRUM FRÁ REYKJALUNDI. ÞAU ERU HULIN 15 sm. SANDLAGI VID SÖKKULVEGG AD UTANVERÐU ER KOMIÐ FYRIR RENNILOKA. 100 mm. STEINSTEYPT RÖR ER SETT YFIR LOKANN OG TEKID ÚR ÞVI AD NEDAN FYRIR LÖGNINI. Í RÖRINU ER KOMIÐ FYRIR SPINDLI SEM NÆR FRÁ LOKA OG UPP AD YFIRBORDI JARDVEGS. RÖRINU ER LOKAÐ MED STEINSTEYPTU LOKI. VATNSLÖGN ER LÖGD GEGNUM STOKKA INN Í HÚS ÚR PEH RÖRUM. SLEGID ER UPP MÖTUM VID STOKKA OG Fyllt MED STEINSTEYPU

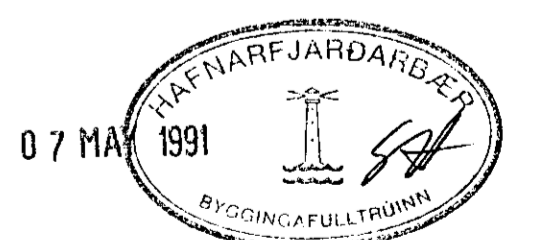

VERK		DVERGHOLT 1-3	
A		FRÁVEITA OG KALT	
B		NEYSLUVATN Í GRUNNI	
C			
D			
TEKNI DR.	Guðni A. Jóhannesson	TEKNI NR.	AF
VERKFRÓÐUN	Þórgötu 24 · 101 Reykjavík	HANNAÐ	OK
TELF.	91-622680	TEKNAÐ	26/81
DAGS		KVARÐI	1:50
BREYTING		DAGS	APRIL 91
		Ólafur Kristjánsson	