

LAGNIR TENGJAST BÆJARVET UM

SKÝRINGAR


RÖR FYRIR SKÖLP-, JARD- OG REGNVATNSLAGNIR ERU ÚR HÖRDU POLYVILYLCHLORID (PVC). FRÁRENNSLI FRÁ HITAVEITU ER SVART POLYETHYLEN (PEH) FRÁRENNSLISRÖR FRÁ SÍÐUSTU BRUNNUM AD STÚTUM BÆJARVEITU ERU ÚR STEINSTEYPU MÚFFUR ERU ÞÉTTAR MED GÚMMÍHRINGJUM. ALLAR BEYGJUR OG GREINAR Á LÖGNUM SKULU GERDAR MED ÞAR TIL GERÐUM TENGISTYKKJUM. MILLI BEYGJUPUNKA SKAL LÖGN VERA BEIN. RÖR Í ÞERRILÖGN SKULU VERA GÖTUÐ 10 cm²/m Á EFRI HLUTA. EFNI OG VINNA SÉU Í SAMRÆMI VID ÍST 65 OG ÍST 68 OG GILDANDI REGLUGERDIR UM FRÁRENNSLISLAGNIR.

RÖR FYRIR VATNSVEITU ERU ÚR SVÖRTU POLYETHYLEN (PEH) ÞAU SKULU LÖGD MINNST 50 SENTIMETRA LÁRETT FRÁ FRÁRENNSLISRÖRUM OG SKULU LIGGJA OFAR Í SKURDI EFNI OG VINNA SÉU Í SAMRÆMI VID ÍST 67 OG GILDANDI REGLUGERDIR UM VATNSLAGNIR.


FRÁGANGUR ALLRA LAGNA SKAL VERA Í SAMRÆMI VID FYRIRMÆLI FRAMLEIÐENDA LAGNAEFNIS.

KÓTAR LAGNA ERU GEFNIR Í METRUM YFIR SJÁVARMÁLI Á NEDRI BRÚN RÖRA. ÖLL MÁL ERU Í SENTIMETRUM, NEMA RÖRADVERMÁL SEM ERU Í MILLIMETRUM. HALLI LAGNA ER GEFINN Í PRÓMILLUM (%)

- HL HANDLAUG
- VS VATNSSALERNI
- BK BADKAR
- ST STEYPIBÁÐ
- EV ELDHÚSVASKUR
- SV SKÖLVASKUR
- ÞV ÞVOTTAVÉL
- GN NIDURFALL FRÁ GÓLFI
- DN NIDURFALL FRÁ ÞAKI
- BR BRUNNUR
- PU PIPA FER UPP
- SKÖLPLÖGN EDA AFRENNSLI HITAVEITU
- - - REGN- OG JARDVATNSLÖGN
- * VATNSLÖGN OG KRANI
- ⊙ KÓTI Á EFRI BRÚN BOTNPLÖTU

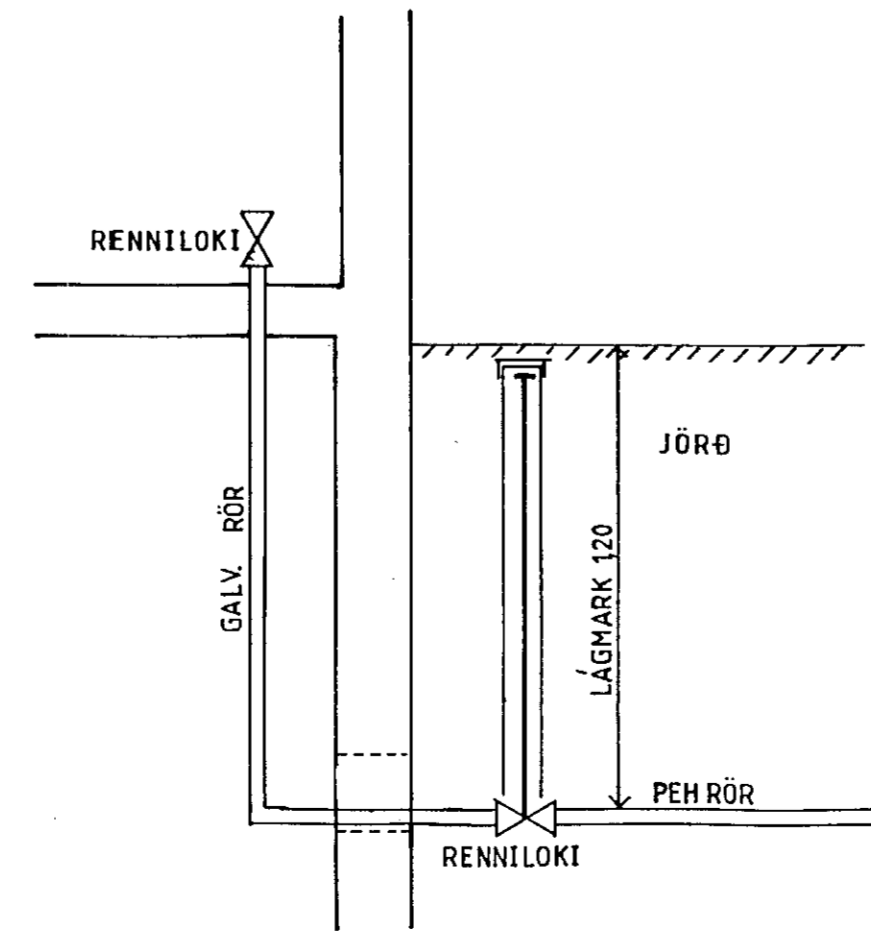

VATNSINNTAK
 VATNSRÖR ERU LÖGD AD HÚSI ÚR PEH RÖRUM FRÁ REYKJALUNDI. ÞAU ERU HULIN 15 SM. SANDLAGI VID SÖKKULVEGG AD UTANVERÐU ER KOMIÐ FYRIR RENNILOKA. 100 MM. STEINSTEYPT RÖR ER SEIT YFIR LOKANN OG TEKIÐ ÚR ÞVI AD NEDAN FYRIR LÖGNINI. Í RÖRINU ER KOMIÐ FYRIR SPINDLI SEM NÆR FRÁ LOKA OG UPP AD YFIRBORDI JARÐVEGS. RÖRINU ER LOKAÐ MED STEINSTEYPTU LOKI. VATNSLÖGN ER LÖGD GEGNUM STOKKA INN Í HÚS ÚR PEH RÖRUM. SLEGIÐ ER UPP MÖTUM VID STOKKA OG Fyllt MED STEINSTEYPU

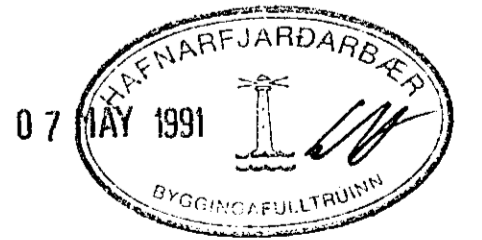

D		VERK	
C			
B			
A	26.4.91	INNÞÖK FRÁRENNSLI RÖR OG	
BR	DAGS.	BREYTING	TEKNA NR.
			AF
			HANNAÐ
			OK
			TEKNAÐ
			26/04
			KVAREI
			1:50
			DAGS
			APRIL 91
			Ólafur Jóhannesson

Verkvangur hf.
 Borggötu 24 - 101 Reykjavík
 ☎ 91-622680

TEKNI DR.
 Guðni A. Jóhannesson
 Verkfæðingjafnusta ☎ 91-24470