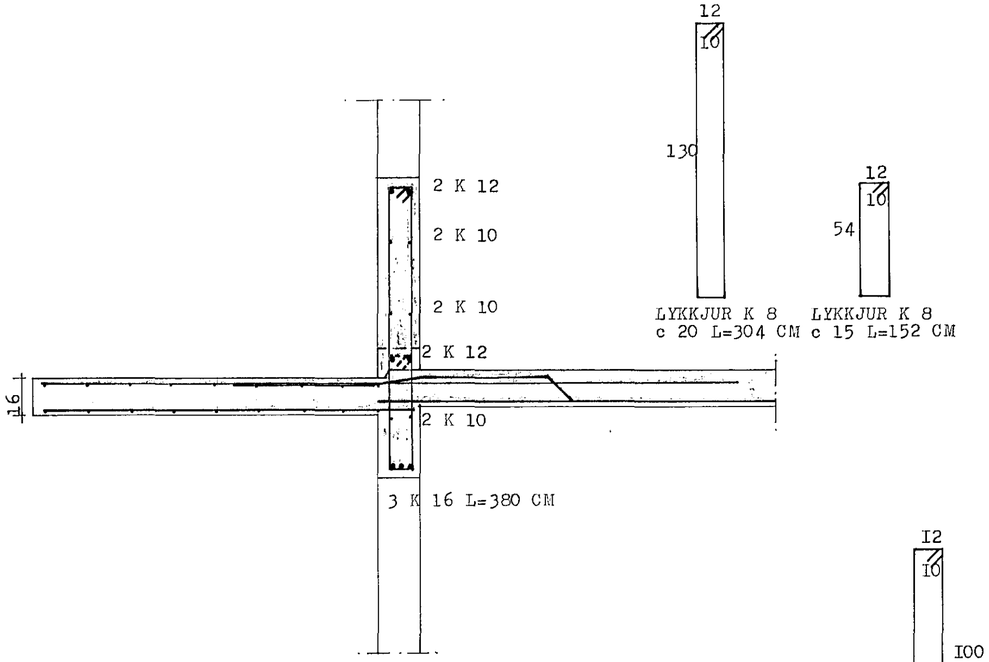

SNIÐ - F 1:20

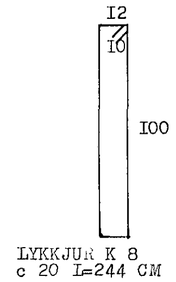

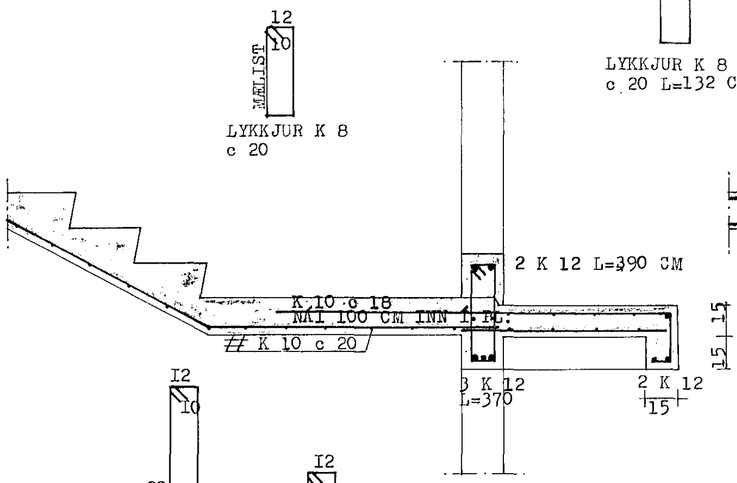

SNIÐ - G 1:20

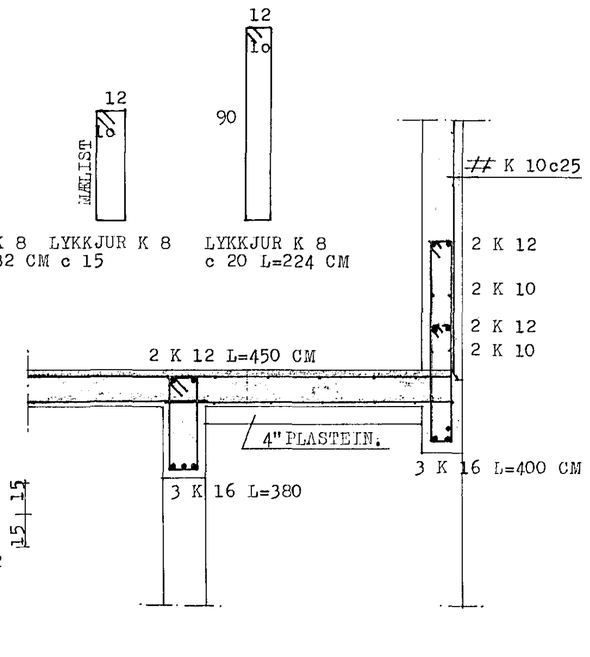

SNIÐ - H 1:20

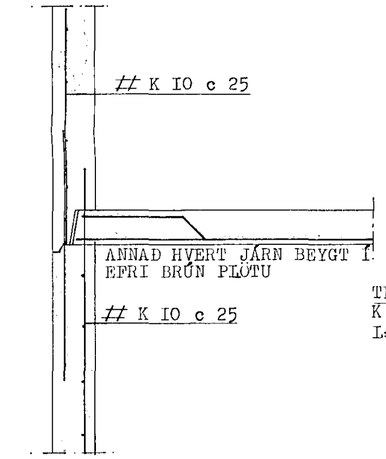

SNIÐ - A 1:20

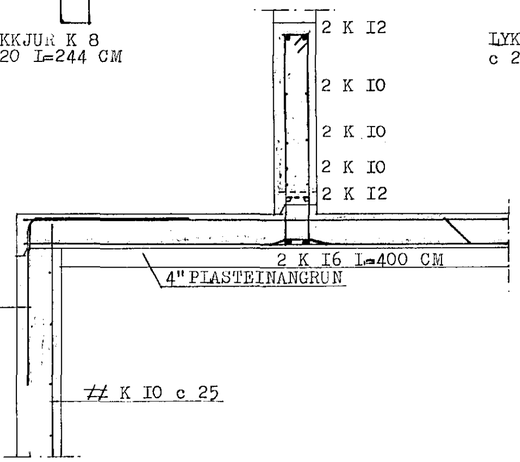

SNIÐ - B I:20

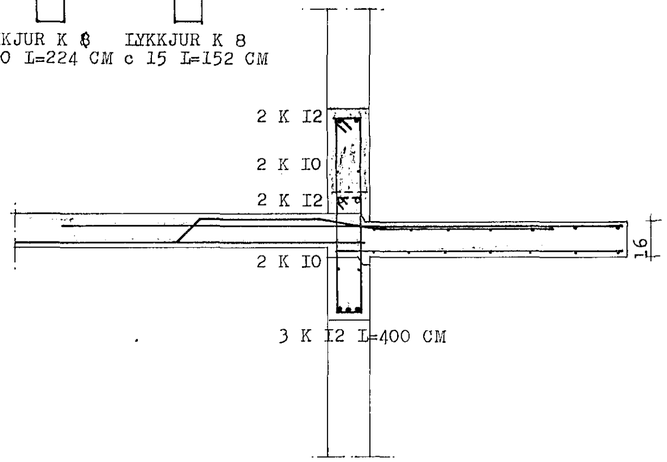

SNIÐ - C I:20

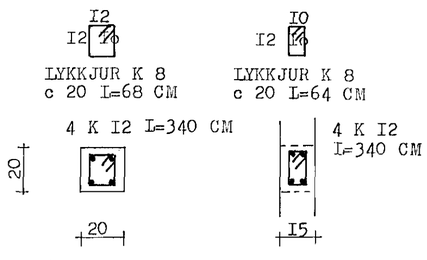

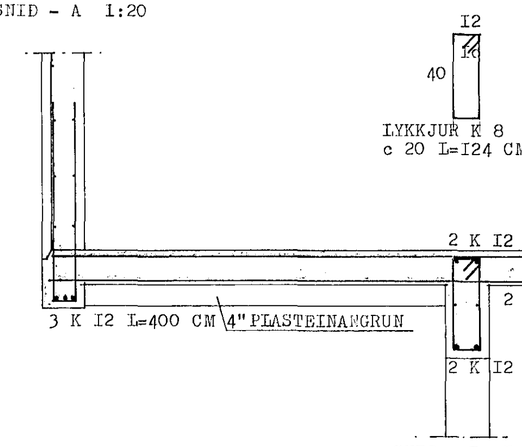

SNIÐ - D I:20

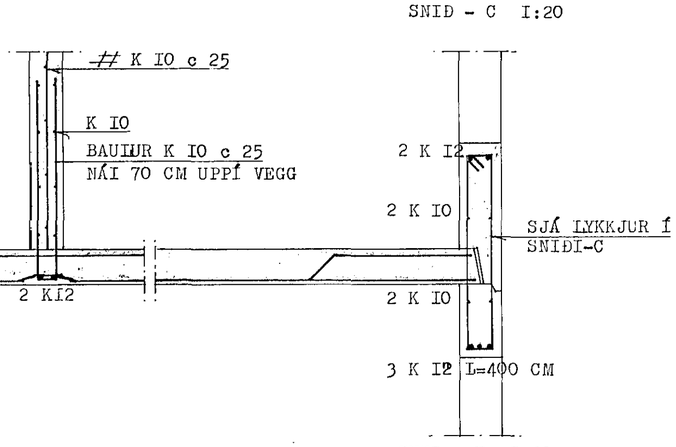

SNIÐ - E I:20

HERMANN ISEBARN MTFI		
EYRARHOLT NR.12, HAFNARFIRÐI		
MÁL	I:20	SNIÐ Í PLÖTUR OG VEGGI
DAGS.	ÁGÚST I991	
BLAÐ	IO	Hermann Isebarn