





SÚLA S1 1:20

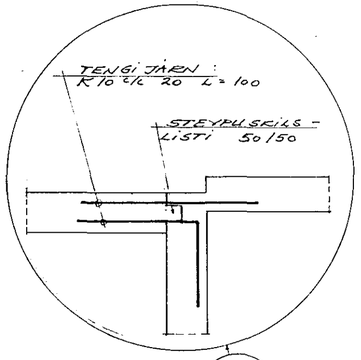


SNIÐ K2 - K2 1:20

BENDING OFAN VIÐ HORNGLUGGA

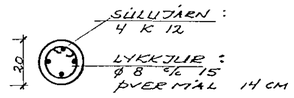VIÐBÓTARBENDING Í ÚT HORN „A" 5 K 10 L = 200 Í EFRI BRÚN TENGJAST TENGIJÁRNUM




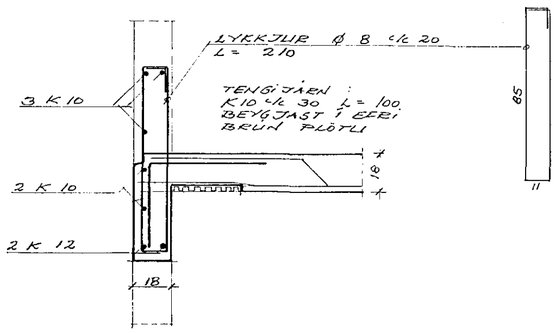


SNIÐ K6 - K6 1:20




SNIÐ K5 - K5 1:20

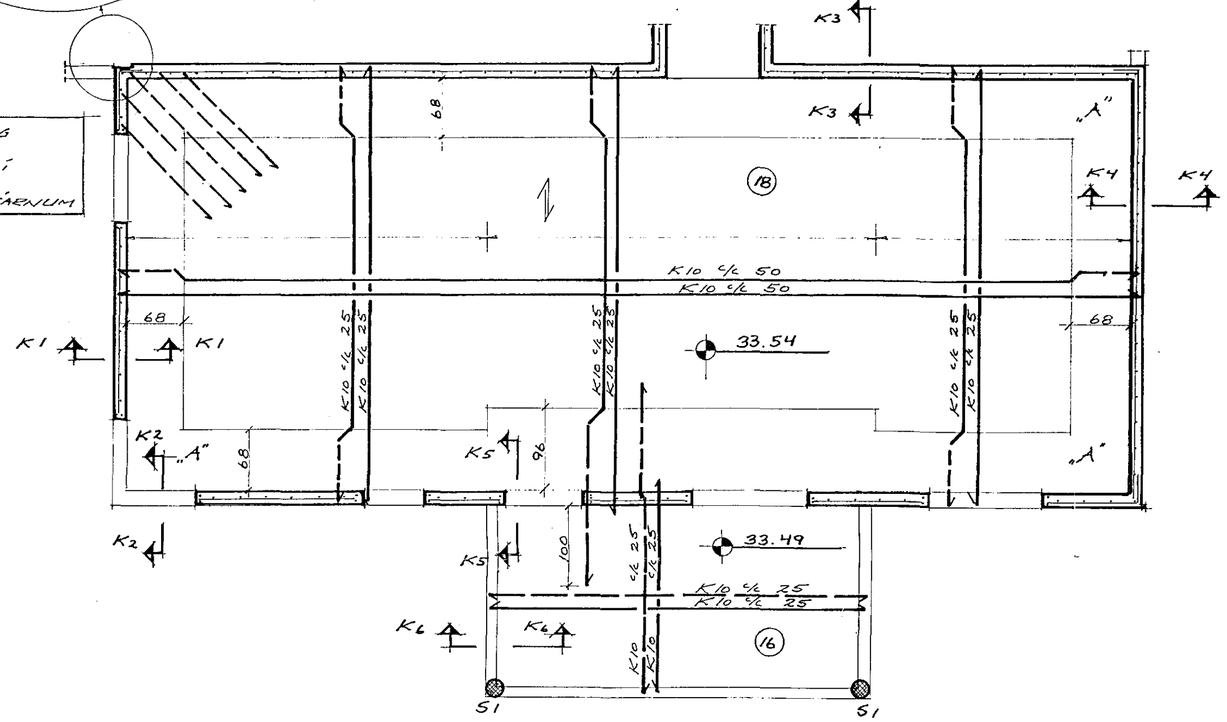


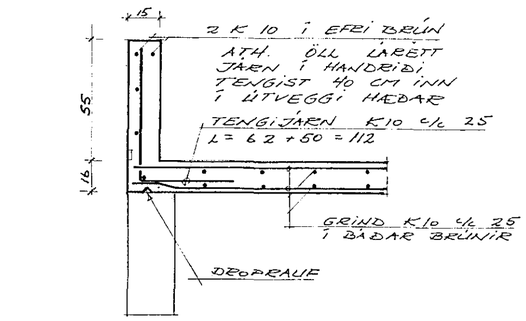SNIÐ K1 - K1 1:20

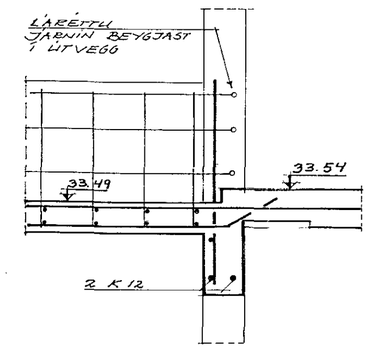


SNIÐ K4 - K4 1:20

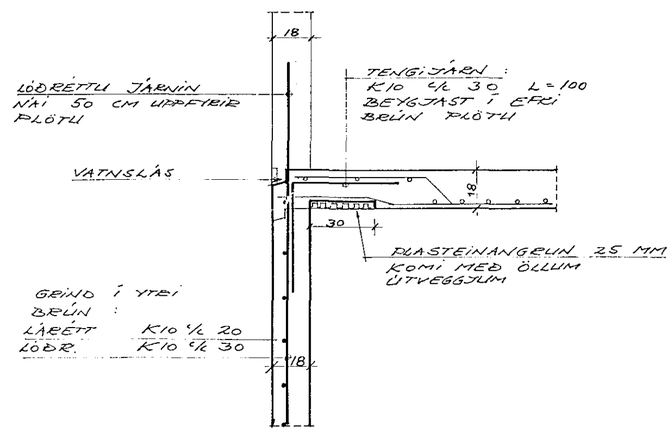


SNIÐ K3 - K3 1:20

SKÝRINGAR

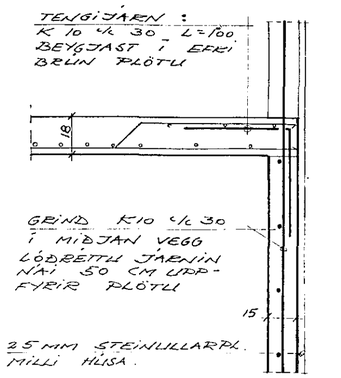SJÁ ALMENNAR SKÝRINGAR Á TEIKN B 1

VEGGIR: JÁRNALÖGN Í ÚTVEGGI KEMUR Í YTRI BRÚN:
LÓÐRÉTT K10 c/c 30
LÁRÉTT K10 c/c 20
JÁRNALÖGN Í INNVEGGI KEMUR Í MIÐJAN VEGG:
GRIND K 10 c/c 30 Í BÁÐAR ÁTTIR
LÁRÉTT JÁRN SKEYTAST UM 40 CM FYRIR HORN.
UMHVERFIS ÖLL GLUGGA-OG HURÐAOP KOMI 2 K 12 ER NÆI AMK 60 CM ÚTFYRIR OP.

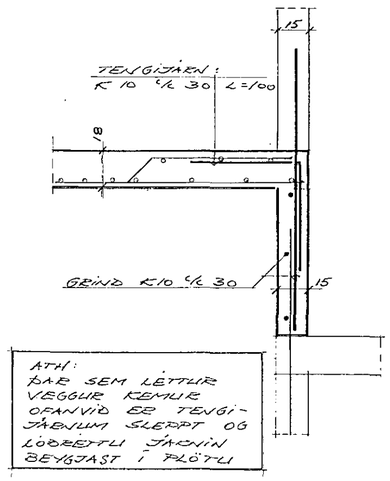PLATA: ——— TÆKNAR JÁRN Í NEÐRI BRÚN PLÖTU.
– – – – TÆKNAR JÁRN Í EFRI BRÚN PLÖTU.
JÁRN MEÐ ÞESSA STEFNU LIGGJA NEÐAR Í PLÖTU.
TALA Í HRING ER PLÖTUÞYKKT.
EF AÐ JÁRN ERU SKEYTT ANNARSSTAÐAR EN SÝNT ER Á GRUNNMYND SKAL SKEYTILENGDIN VERA AMK 60 CM.
EKKI SKAL SKEYTA FLEIRI JÁRN Í SAMA SNIÐI EN FJÓRÐA HVERT.

| | |
|---|---|
| VERKHEITI | HÁABERG 15 |
| TEIKNING | LOFT YFIR NEÐRI HÆÐ |

GÍSLI GUÐMUNDSSON FTFÍ
STUÐLABERGI 64, 220 HAFNARFJ.
S: 91-652252
Gísli Guðmundsson

| | |
|---|---|
| TEIKN.NR | B 03 |
| DAGS. | 27.02.'91 |
| HANNAÐ | GG |
| MKV | 1:50, 1:20 |