



FESTING BORDAKLÆDNIGAR OG ÞAKSTÁLS.

BORDAKLÆDNINGU SKAL FESTA MED 45*4,8 SJÁLFBORANDI SKRÚFUM. ÞAU BORD SEM ERU Í NEGLINGALINUM ÞAKSTÁLS FESTAST MED 3 STK Í HVERN ÞAKBITA. ÖNNUR BORD FESTAST MED 2 STK. Í HVERN ÞAKBITA. ÞAKSTÁL FESTIST MED KAMBSAUM MED ÞÉTTIHRING 40/75 Í ADRA HVERJA HÁBÁRU. STÁL SKAL NEGLT MED TVEIMUR NEGLINGALINUM C/C 300 VÍD ÚTBRÚNIR HÚS. NEGLINGALINUR ANNARS STADAR EN VÍD ÚTBRÚNIR SKULU VERA MED FJARLÆGINNI C/C 600. KJÚLJARN SKAL FESTA Í HVERJA HÁBÁRU BEGGJA VEGNA.



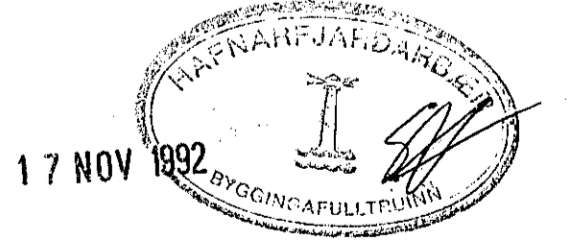

BYGGDAVERK HF.
REYKJAVÍKURVEGI 60 SÍMI 54844

VERKFRÆÐIÞJÓNUSTA
EYÞÓRS R. ÞÓRHALLSSONAR
URDARHÍED 4, 210 GARDABÆR. SÍMI 658317

VERKHEITI		LEIKSKÓLI - SETBERGI		MKV.	1:20
HEITI TEIÐINGAR		BURDARVIRKI - DEILILAUSNIR		DAGS	16.10.92
HAFNAÐ		E.Þ	TEIÐVAÐ	E.Þ	SAÐMÁKVAÐ
NR	DAGS	BREYTINGAR	NAFN	VERK NR.	9204
				TEIKN. NR.	