


Skýringar:
 Allir fletir sem snerta polystyrene plötur heillímaðast í lötur þ.e. krossviður, gífstrefjaplötur og harðtæx límast og skrúfast á tréasa og plast í kassetum. Þar sem kassetur koma saman er heillímt og skrúfað með 6 mm skrúfum c/c 600 og skrúfur valdar með hafilegri lengd eftir timburþykkt. Þetta gildir þar sem annað er ekki sýnt.

ÁSKILID, ELDRI TEIKNING ÓGILD

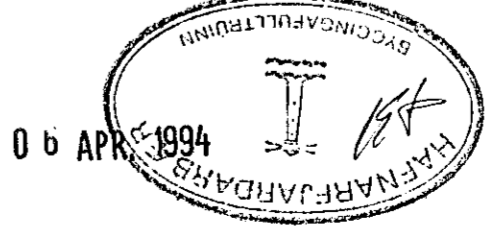

VERKHÖNNUN
 VERKFRÆÐI- OG TEIKNISTOFA
 Kirkjulundur 13 - Garðabæ - Sími: 91-656900
 Verk nr. 410 Teiknað:
 Teikn. nr. 105 Hannað:
 Mælikv.: 1:10 Samþykkt: S. Jónsson
 Dags. Jan. 1994 Breytt: 2/3 94
 Verkefni: Hörgsholt 33 Hafnarfirði
 Heiti teikn.: Snio í hliðarvegg.