




Grunnmynd 1:50

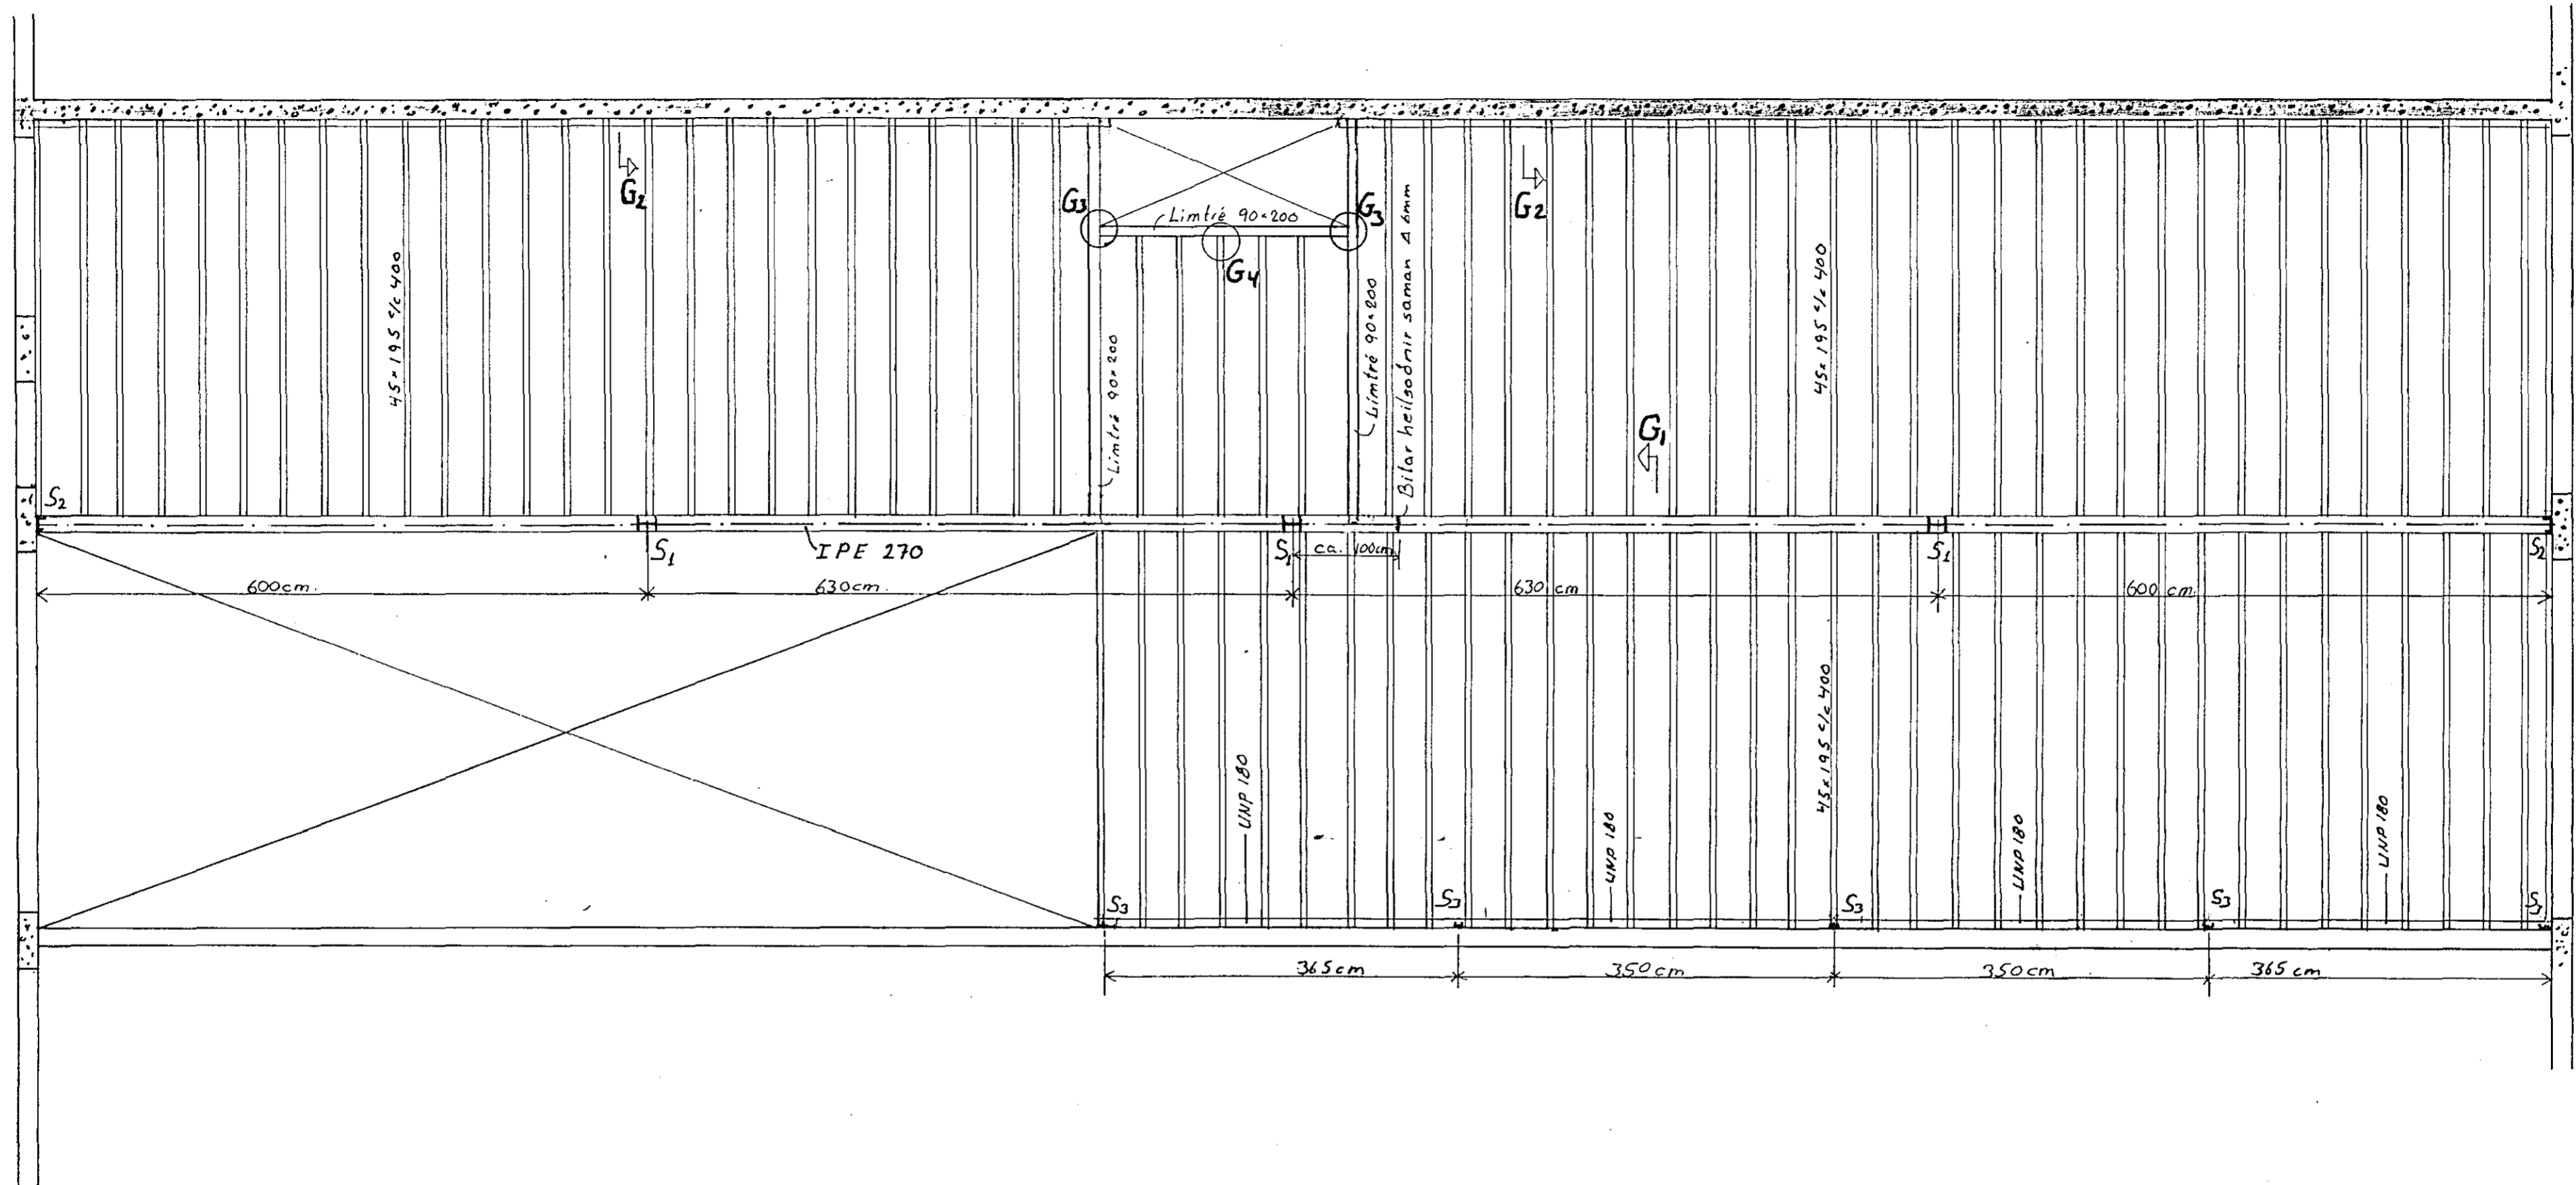

Afstöðumynd 1:500

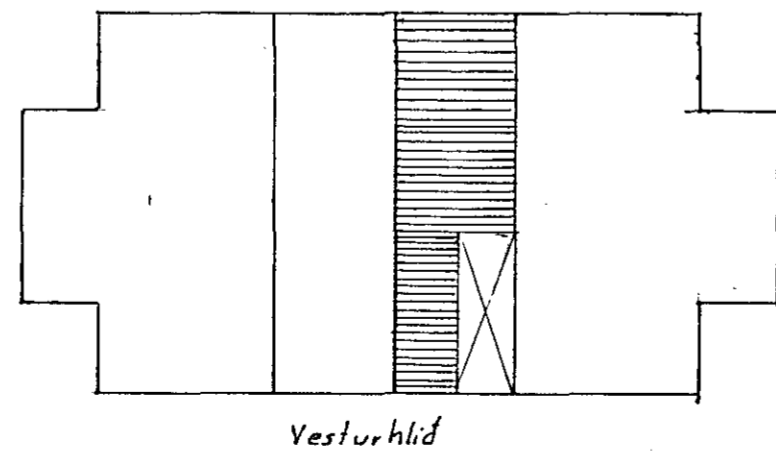

Sjá snid og skýringar á bláði 2.

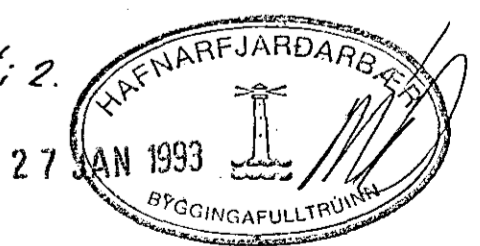

Breytingar			Koplahraun 1, Hafnafirdi	
Nr.	Dags.	Nafn		
			Verktæðistofa Práinn og Benedikt hf. Laugavegi 178, sími 31770, 687775, Fax: 687775	HVV IT/VIS M: 1:50
			Burðarvirki milligólf.	Nr. 1 Dags. Jan '93