



Grunnmynd 1:50

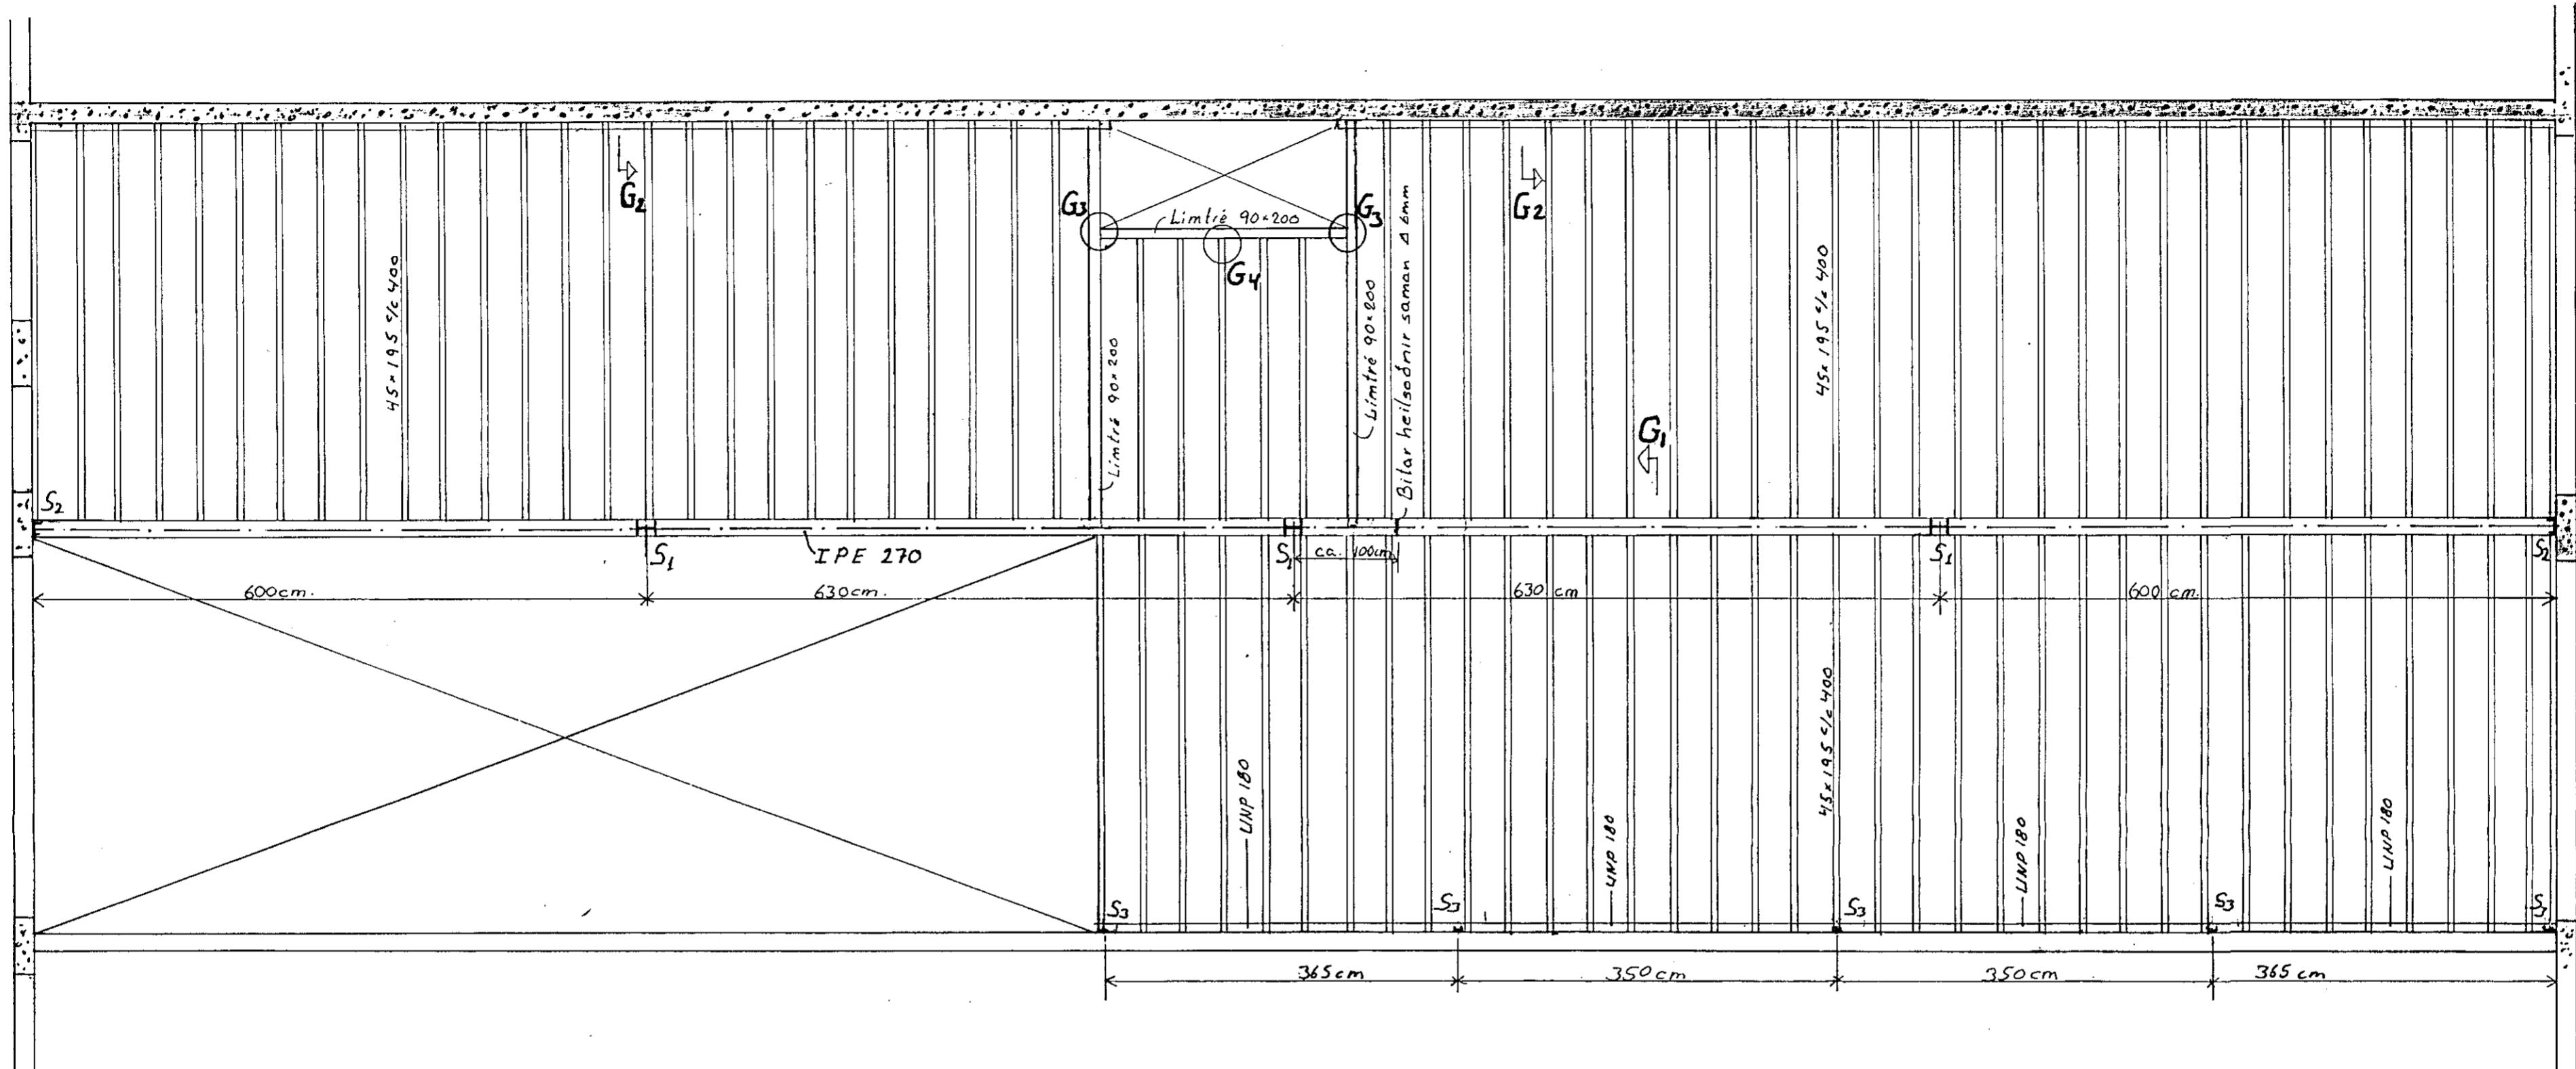


Afstöðumynd 1:500

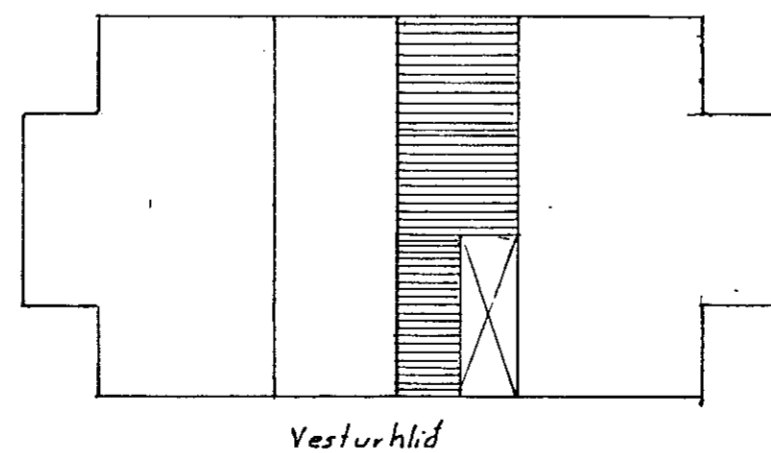

Sjá snid og skýringar á bláði 2.

27 JAN 1993

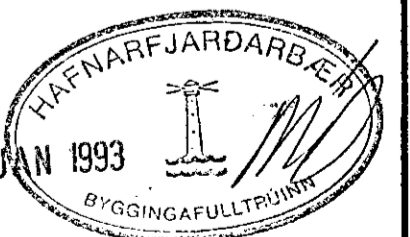

Breytingar			Kaplakraun 1, Hafnarfirdi	
Nr.	Dags.	Nafn		
			Verkfræðistofa Práinn og Benedikt hf. Laugavegi 178, sími 31770, 687775, Fax: 687775	HVV IT/VIS M 1:50
			Burðarvirki milligólf.	Nr. 1 Dags. Jan '93