



Grunnmynd 1:50

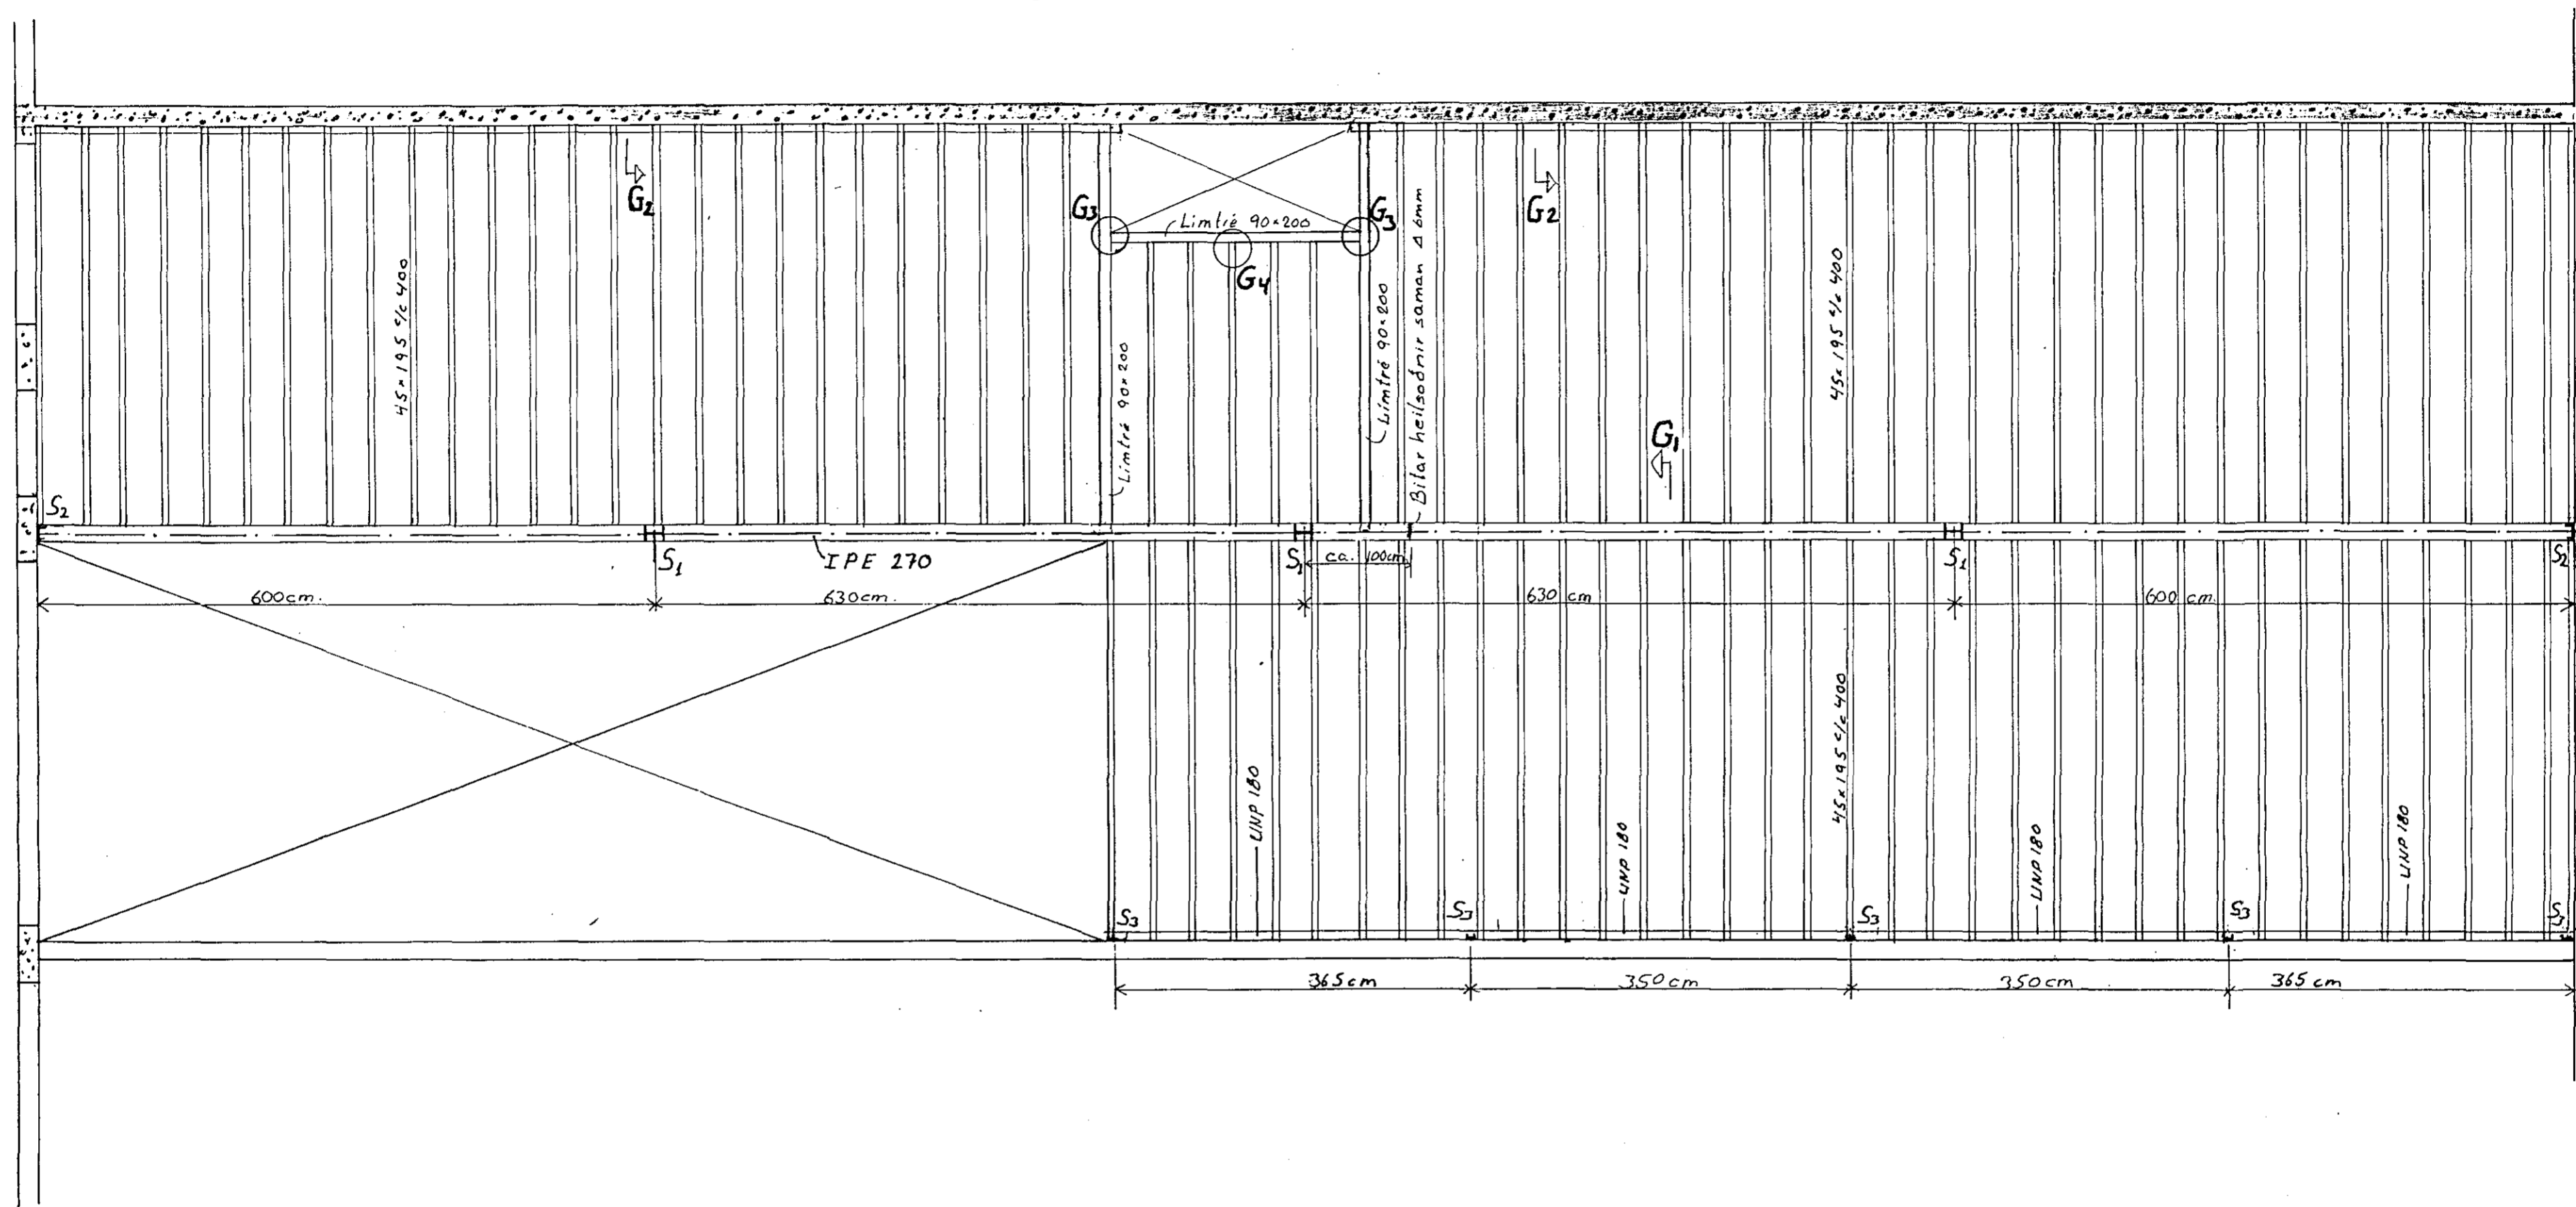


Afstöðumynd 1:500

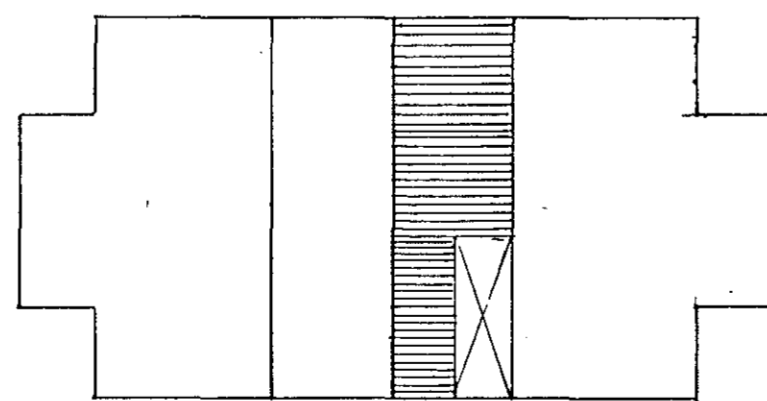

Vesturhlid

Sjá snid og skýringar á bláði 2.

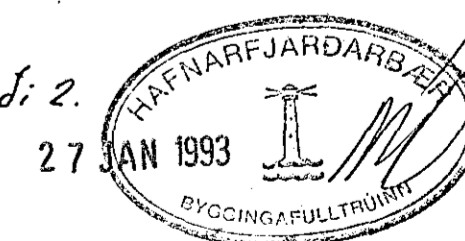

Breytingar			Koplahraun 1, Hafnafirði	
Nr.	Dags.	Nafn		
			Verkfræðistofa Práinn og Benedikt hf. Laugavegi 178, Sími 31770, 687775, Fax: 687775	HVV ITVVJS M/50
			Burðarvirki milligölf.	Nr. / Dags. Jan '93