


RUMMYND HITALAGNA 1:50

OFNATAFLA KLAPPARHOLT 4 HAFNARFIRÐI

| ofn nr. | Staðsetn. | Hitaþörf WÖTT | m. lengd MM | m. hæð MM | tenging. |
|---------|------------|------------------|----------------|--------------|----------|
| 101 | BILGEYMSLA | 2000 | 3000 | 700 | BC |
| 102 | ANDDYRI | 580 | 700 | 600 | AB |
| 103 | VC | 500 | 700 | 600 | AB |
| 104 | STOFAVELDH | | 2100 | 250 | AD |
| 105 | STOFAVELDH | 6000 | 1000 | 250 | AB |
| 106 | STOFAVELDH | | 1700 | 250 | BC |
| 201 | HJÓN | 1300 | 800 | 700 | AB |
| 202 | BAD | 1100 | 700 | 600 | AB |
| 203 | FJÖLSK | 2300 | 1700 | 250 | BC |
| 204 | HERB | 1818 | 2100 | 250 | BC |
| 205 | HERB | | 1000 | 250 | CD |
| 206 | HERB | 1500 | 1700 | 700 | CD |
| 207 | PVOTTUR | 600 | 700 | 700 | CD |

Áður en gengið er frá ofnaþöntun skulu arkitekt og tæknifræðingur yfirfara ofnatilb. ofnatilboðið og athuga ofnaþæðir og afkastagetu ofna.

Hæð ofna undir gluggum skal vera 20 cm minn en þjlið frá gólf og upp undir sólbekk.

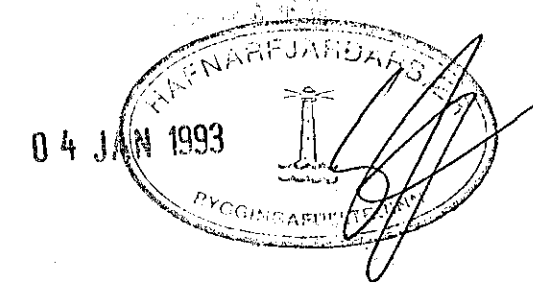

| | | | |
|--|------|-----------------|-------------------|
| DR. NR. | DAGS | EDLI BREVTINGAR | SIGN. |
| | | | |
| KLAPPARHOLT 4 HAFNARFIRÐI | | | DAGS SEPT '92 |
| RUMMYND HITALAGNA | | | HANNA |
| MELIKV. 1:50 | | | TEIKNAD <i>GH</i> |
| SIGURÐUR ÞORLEIFSSON TEKNIFRÆÐINGUR F.T.F.I. | | | VERK NR. 9115 |
| STRANDGÖTU 11 HAFNARFIRÐI SÍMI 54751/54255 | | | BLAD NR. 2-03 |