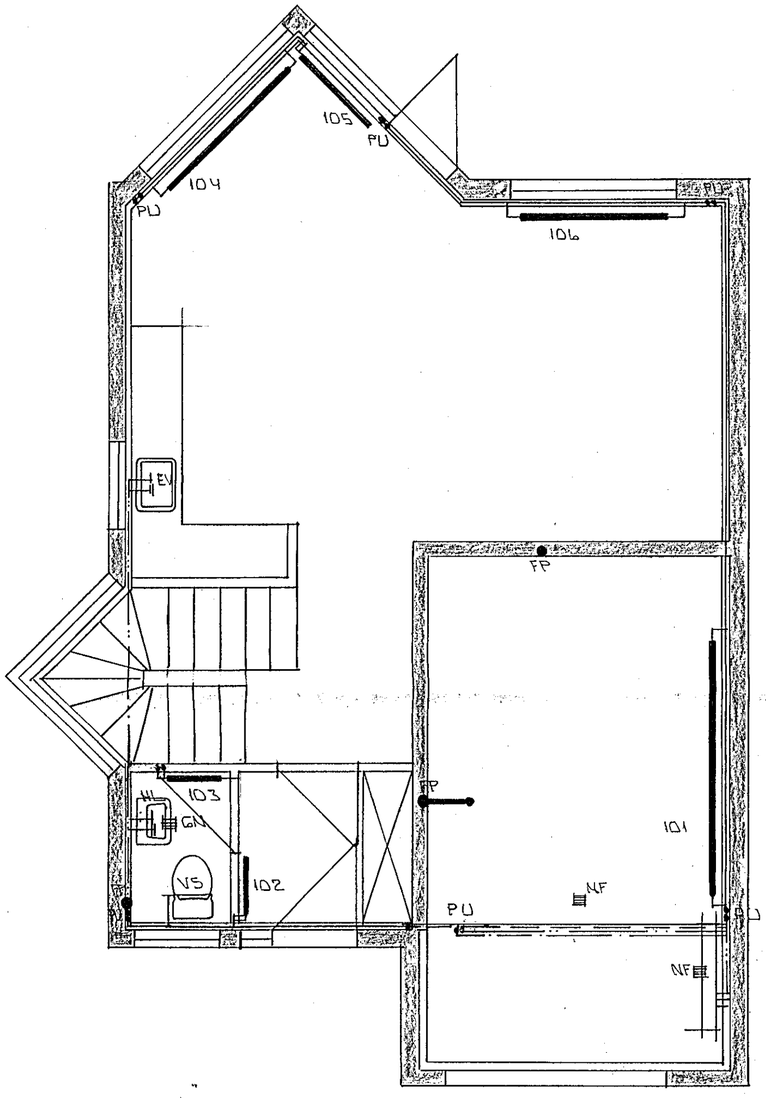

GRUNNMYND 1. HÆÐ. 1:50

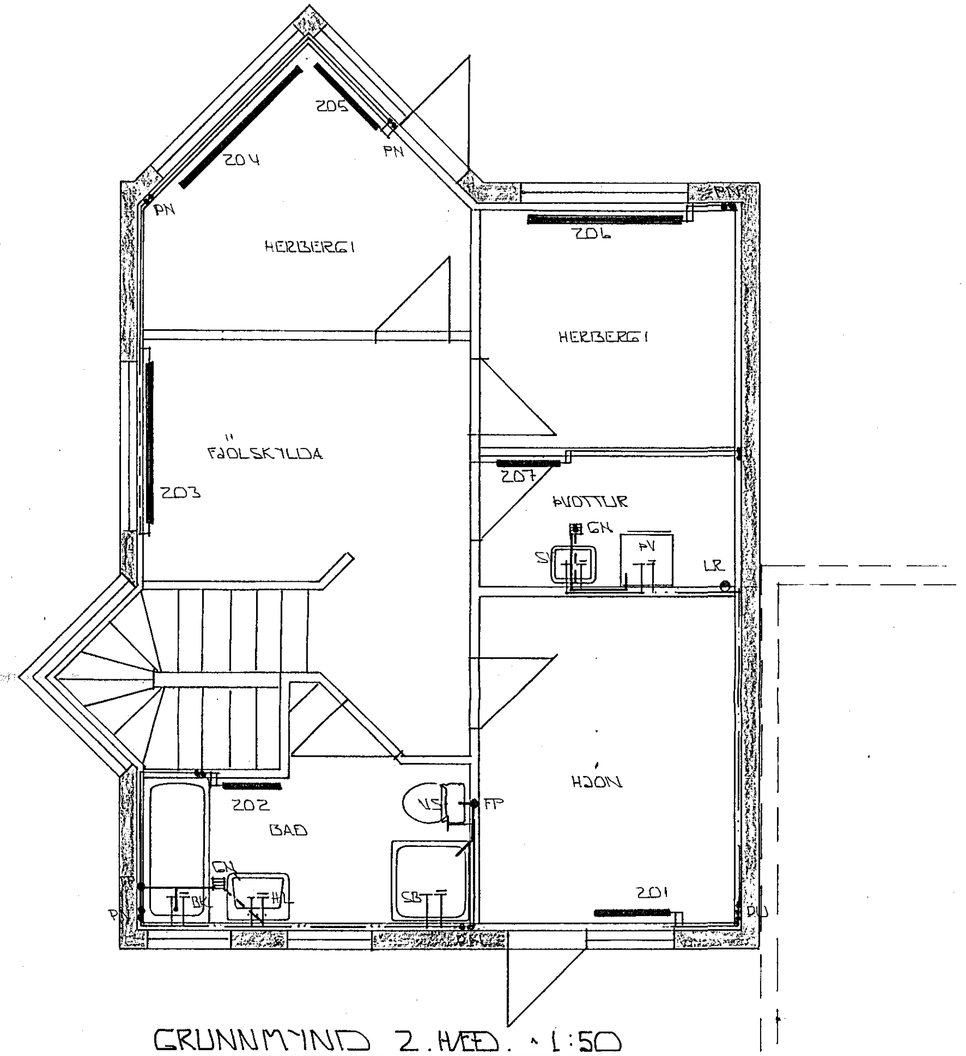

GRUNNMYND 2. HÆÐ. 1:50

04 JAN 1993

BR.NR.	DAGS	EÐLI BREYTINGAR	SIGN.

KLAPPARHOLT 4 HAFNARFIRÐI

HITA- VATNS OG FRÁRENNSLISLAGNIR.

GRUNNMYND 1. OG 2. HÆÐ.

MÆLIKV. 1:50

DAGS.	APRÍL '91
HANNAÐ	
TEIKNAÐ	GÞ
VERK NR.	9115
BLAÐ NR.	2-02

SIGURÐUR ÞORLEIFSSON TÆKNIFRÆÐINGUR F.T.F.I.
STRANDGÖTU 11 HAFNARFIRÐI SÍMI 54751/54255