


RUMMYND 1:50

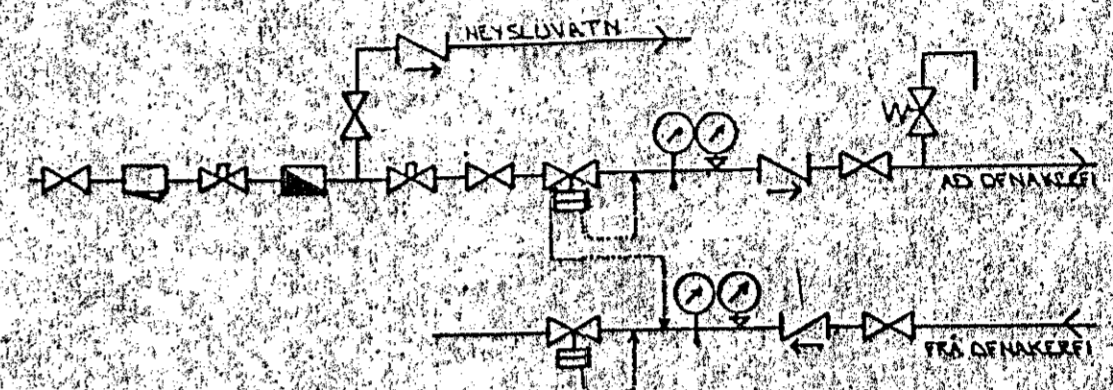

TENGIMYND MELAGR. HITAVEITLU.

SKÝRINGAR:

ÖLL TAKN OG SKÝRINGAR EÐU SKV. ÍSLENSKUM STADLI, 1ST. LI. GÆT ER AÐ FYRIR AÐ EINANGUN HÚS SE SKV. BYGGINGARSMÁNNKTT. HITLAGNIK SKULU VERA SVARTAR JARNPIPUR MED SKEUFUDUM TENGISTYKKJUM OG EINANGAST MED AMK 20 MM GLEKULLAR-HÖLUM OG VEFJAST MED PLASTI EÐU SISALPAPPA. VATNSLAGNIK SKULU VERA GALVANHÓÐADAR JARNPIPUR MED SKEUFUDUM TENGISTYKKJUM OG EINANGAST SEM HITLAGNIK KALDAR PIPUR OG TENGISTYKKI VEFJAST FJÖRST MED PLASTI EÐU SISALPAPPA. Á ALLA ÖFNA KOMI LOFTSKRÖFUR STILLITE OG SÖLFVIRKJE ÖFNLEKAT. ÖFNASTÖRNIK SKULU MÍÐAST VÍÐ HITAVEITLU ÁT 140°C. ALLAR TENGINGAR AÐ OG FKA ÖFNUM EÐU IÖMM. NEMA ANNAKS ÖC GETIÖ.



BR.NR.	DAGS	ÖDLI BREVTINGAR	SIGN.
KLAPPARHOLT 6 HAFNARFJÖRÐI			DAGS SEPT '92
RUMMYND VATNS- OG FRÖENNSLISLAGNA			HANNAÖ
MÆLIKV. 1:50			TEIKNÖD <i>GH</i>
SIGURÖUR ÞÖRLEIFSSON TEIKNIFRÖENINGUR F.T.F.I.			VERK NR. 9119
STRANDGÖTU 11 HAFNARFJÖRÐI SÍMI 54751/54255			BLAÐ NR. 2-04