


RUMMYND HITALAGNA 1:50

OFNATAFLA KLAPPARHOLT 6 HAFNARFIRÐI

ofn nr.	Staðsetn.	Hitaþörf WÖTT	m. lengd MM	m. hæð MM	tenging.
101	BILGEYMSLA	2000	3000	700	BC
102	ANDDYFI	580	700	600	AB
103	YC	500	700	600	AB
104	STOFVELDH		2100	250	AD
105	STOFVELDH	6000	1000	250	AB
106	STOFVELDH		1700	250	BC
201	HJÓN	1300	800	700	AB
202	BAD	1100	700	600	AB
203	FJÓLSK	2300	1700	250	BC
204	HERB	1818	2100	250	BC
205	HERB		1000	250	CD
206	HERB	1500	1700	700	CD
207	ÞVOTTUR	600	700	700	CD

Áður en gengið er frá ofnþöntun skulu arkitekt og tæknifræðingur yfirfara ofnatilboðið og athuga ofnastærðir og afkastagetu ofna.

Hæð ofna undir gluggum skal vera 20 cm minni en bilið frá gólfu og upp undir sólbekk.

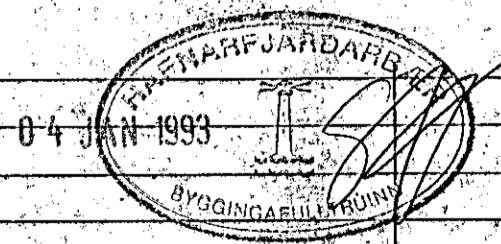

BR. NR.	DAGS	EDLI	BREYTINGAR	SIGN.
KLAPPARHOLT 6 HAFNARFIRÐI				DAGS SEPT 92
RUMMYND HITALAGNA				HANNA
MÆLIKV. 1:50				TEKNAÐ
SIGURÐUR ÞORLEIFSSON TEKNIFRÆÐINGUR F.T.F.I.				VERK NR. 9119
STRANDGÖTU 11 HAFNARFIRÐI SÍMI 54751/54255				BLAD NR. 2-03