


RÚMMYND 1:50

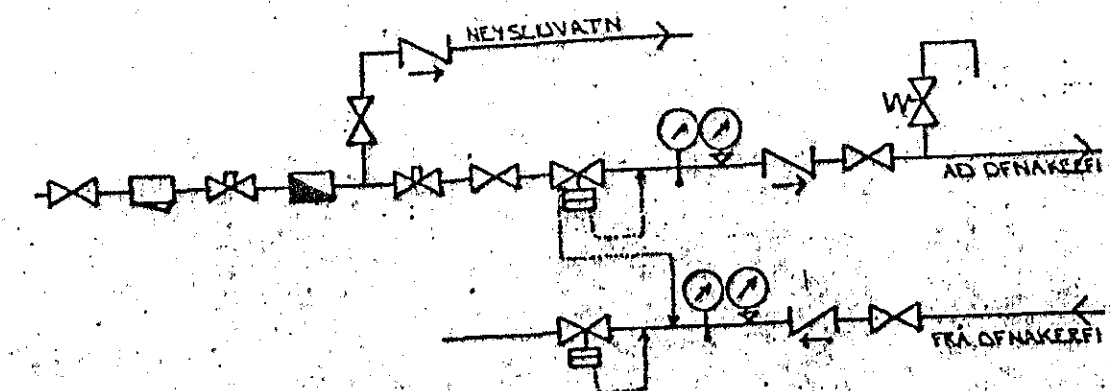

TENGIMYND MELAGR. HITAVEITLU

SKÝRINGAR:



ÖLL TÁKN OG SKÝRINGAR ERU SKV. ÍSLENSKUM STADLI, ÍST. LK. GERT ER MÆT. FYRIR AD EINANGEUN HÚS SE SKV. BYGGINGARSAMYKKT.

HITALAGNIR SKULU VERA SVARTAR JARNPIPUR MED SKRUFUDUM TENGISTYKKJUM OG EINANGRAST MED 20 MM GLEULLARHÖLKUM OG VEFJAST MED PLASTI EÐA SÍÐALPAPPA.

VATNSLAGNIR SKULU VERA GALVANHÓÐADAR JARNPIPUR MED SKRUFUDUM TENGISTYKKJUM OG EINANGRAST SEM HITALAGNIR. KALDAR PIPUR OG TENGISTYKKI VEFJAST FJIRST MED PLASTI EÐA SÍÐALPAPPA.

Á ALLA OFNA KOMI LOFTSKRÚFUR STILLITE OG SÖLFVÍKKIR ÖFNLOKAR.

ÖFNASTÆÐIR SKULU MIEÐAST VIÐ HITAVEITLU ÁT 40°C. ALLAR TENGINGAR AD OG FRÁ ÖFNUM ERU 10MM NEMA ANNARS SE GETIÐ.

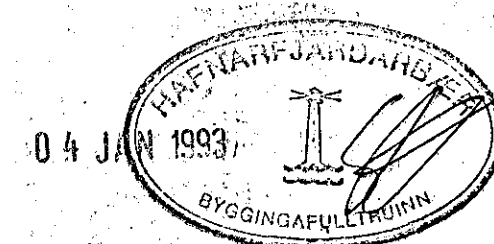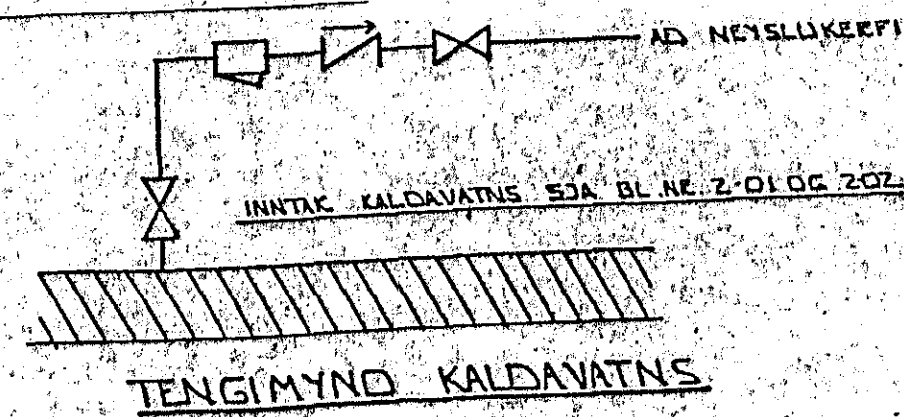

BR.NR.	DAGS	EÐLI BREVTINGAR	SIGN.
KLAPPARHOLT 8 HAFNARFIRÐI			DAGS SEPT '92
RÚMMYND VATNS OG FRÆNNISLAGNA			HANNA
MÆLIKV. 1:50			TEIKNADG/
SIGURÐUR ÞORLEIFSSON TEKNIPRÆÐINGUR F.T.F.I.			VERK NR. 9119
STRANDGÖTU 11 HAFNARFIRÐI SÍMI 54751/54255			BLAD NR. 2-04