

**SKÝRINGAR:**

BURDARVIRDI:  
LÍMTRÉ SKAL VERA AF STYRKLEIKAFLOKKI L40 SAMKV. DÖNSKUM STADLI DS413.

LÍM SKAL VERA RESORCINOL-LÍM EDA SAMSVARANDI. ÁFERÐ Á LÍMTRÉBITUM SKAL VERA SLÉTTHEFLUÐ OG SKAL BERA Á ÞÁ LITLAUST FÚAVARNAREFNI AÐUR EN ÞEIR ERU FLÚTTIR FRÁ FRAMLEIÐSLUSTAD.

TIMBUR Í SPERRUM SKAL ALLT STANDAST KRÖFUR SEM GERDAR ERU TIL TIMBURS AF STYRKLEIKAFLOKKI K24 SAMKVÆMT DS413.

ADRIÐ BURDARVIRDI MEGA VERA ÚR VENJULEGU BYGGINGATIMBRI.

ALLS STADAR ÞAR SEM TIMBUR LIGGUR AÐ STEYPU SKAL SETJA RÆMU AF TJÖRUPAPPA Á MILLI.

ALLIR NAGLAR, BOLTAR OG FESTJÁRN Í ÞÖKUM SKULU VERA HEITGALVANHJÓDUÐ.


ÞAKKLEIÐING:  
Í ÞAKKLEIÐINGU SKAL NOTA 25x150mm BORDVIÐ (HEIMILT ER AÐ NOTA GALLLÍTIÐ MÓTAEFNI, HEILT OG ÖKLOFIÐ). HVERT BORD SKAL NEGLT Í HVERJA SPERRU MEÐ 3 STÍK 31/80 (5") SAUM, EDA RIFFLUÐUM SKOTNÖGLUM 28/70. BORD SKAL EINGÖNGU SETJA SAMAN Á SPERRUM. SAMSETNINGAR SKULU ALDREI VERA TVÆR EDA FLEIRI Í RÖÐ Á SÖMU SPERRU.

ÞAKJÁRN SKAL NEGLT MEÐ RIFFLUÐUM EDA SNÚNUM SAUM. NEGLT SKAL Í AÐRA HVERJA HÁBÁRU NEMA YSTI 1,0m VÍÐ GAFLA OG NEDST Á ÞAKI (3 NEDSTU NAGLARADIRNAR), ÞAR SKAL NEGLT Í HVERJA HÁBÁRU. NAGLARADIRNAR SKULU MYNDA REGLULEGT MYNSTUR OG HVER NAGLARÖÐ SKAL FÁ HALD Í TVEIMUR BORDUM (NEGLT Á VÍXL Í 2 SAMLIGGJANDI BORD). BIL MILLI NAGLARADA SKAL VERA 0,6m.

N TÁKNAR VENJULEGAN FERHYRNDAN SAUM  
K TÁKNAR KAMBSAUM


ÖLL MÁL ERU Í mm

SNÍÐ A-A TIL J-J SJA TEIKN. NR. -143B 26 MAR 1991  
SNÍÐ J-J, K-K OG DEILI SJA TEIKN. NR. -144B

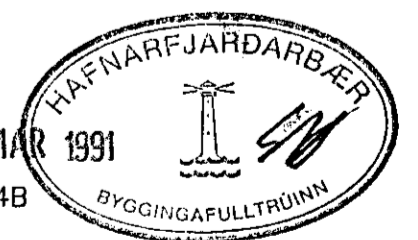

**B**

**AFSTÖÐUMYND**

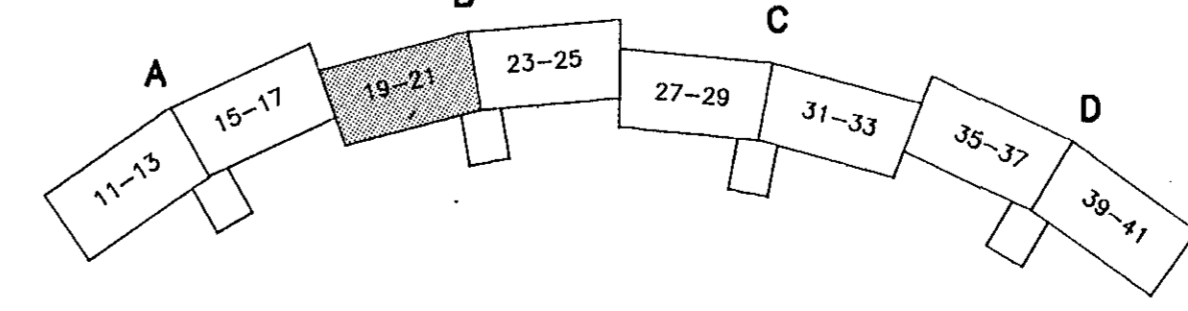

**hönnun hf** Raðgjafarverkefningar FRV · Síðumúla 1 · 108 Reykjavík  
Sími (91)84311 · Útibú: Reyðarfjörður · Hvoísvöllur

M.	KLUKKUBERG 19-25, HFJ.	E
H. EMJ		D
T. Kobo	BURDARVIRKI:	C
Y. RGS	VEGGIR 3. HÆÐAR OG ÞAK,	B
G.	GRUNNMYND.	A
DAGS 13.3.1991	141B.DWG	90329-141B