



13 2. HÆÐ. GRUNNMYND 1:50

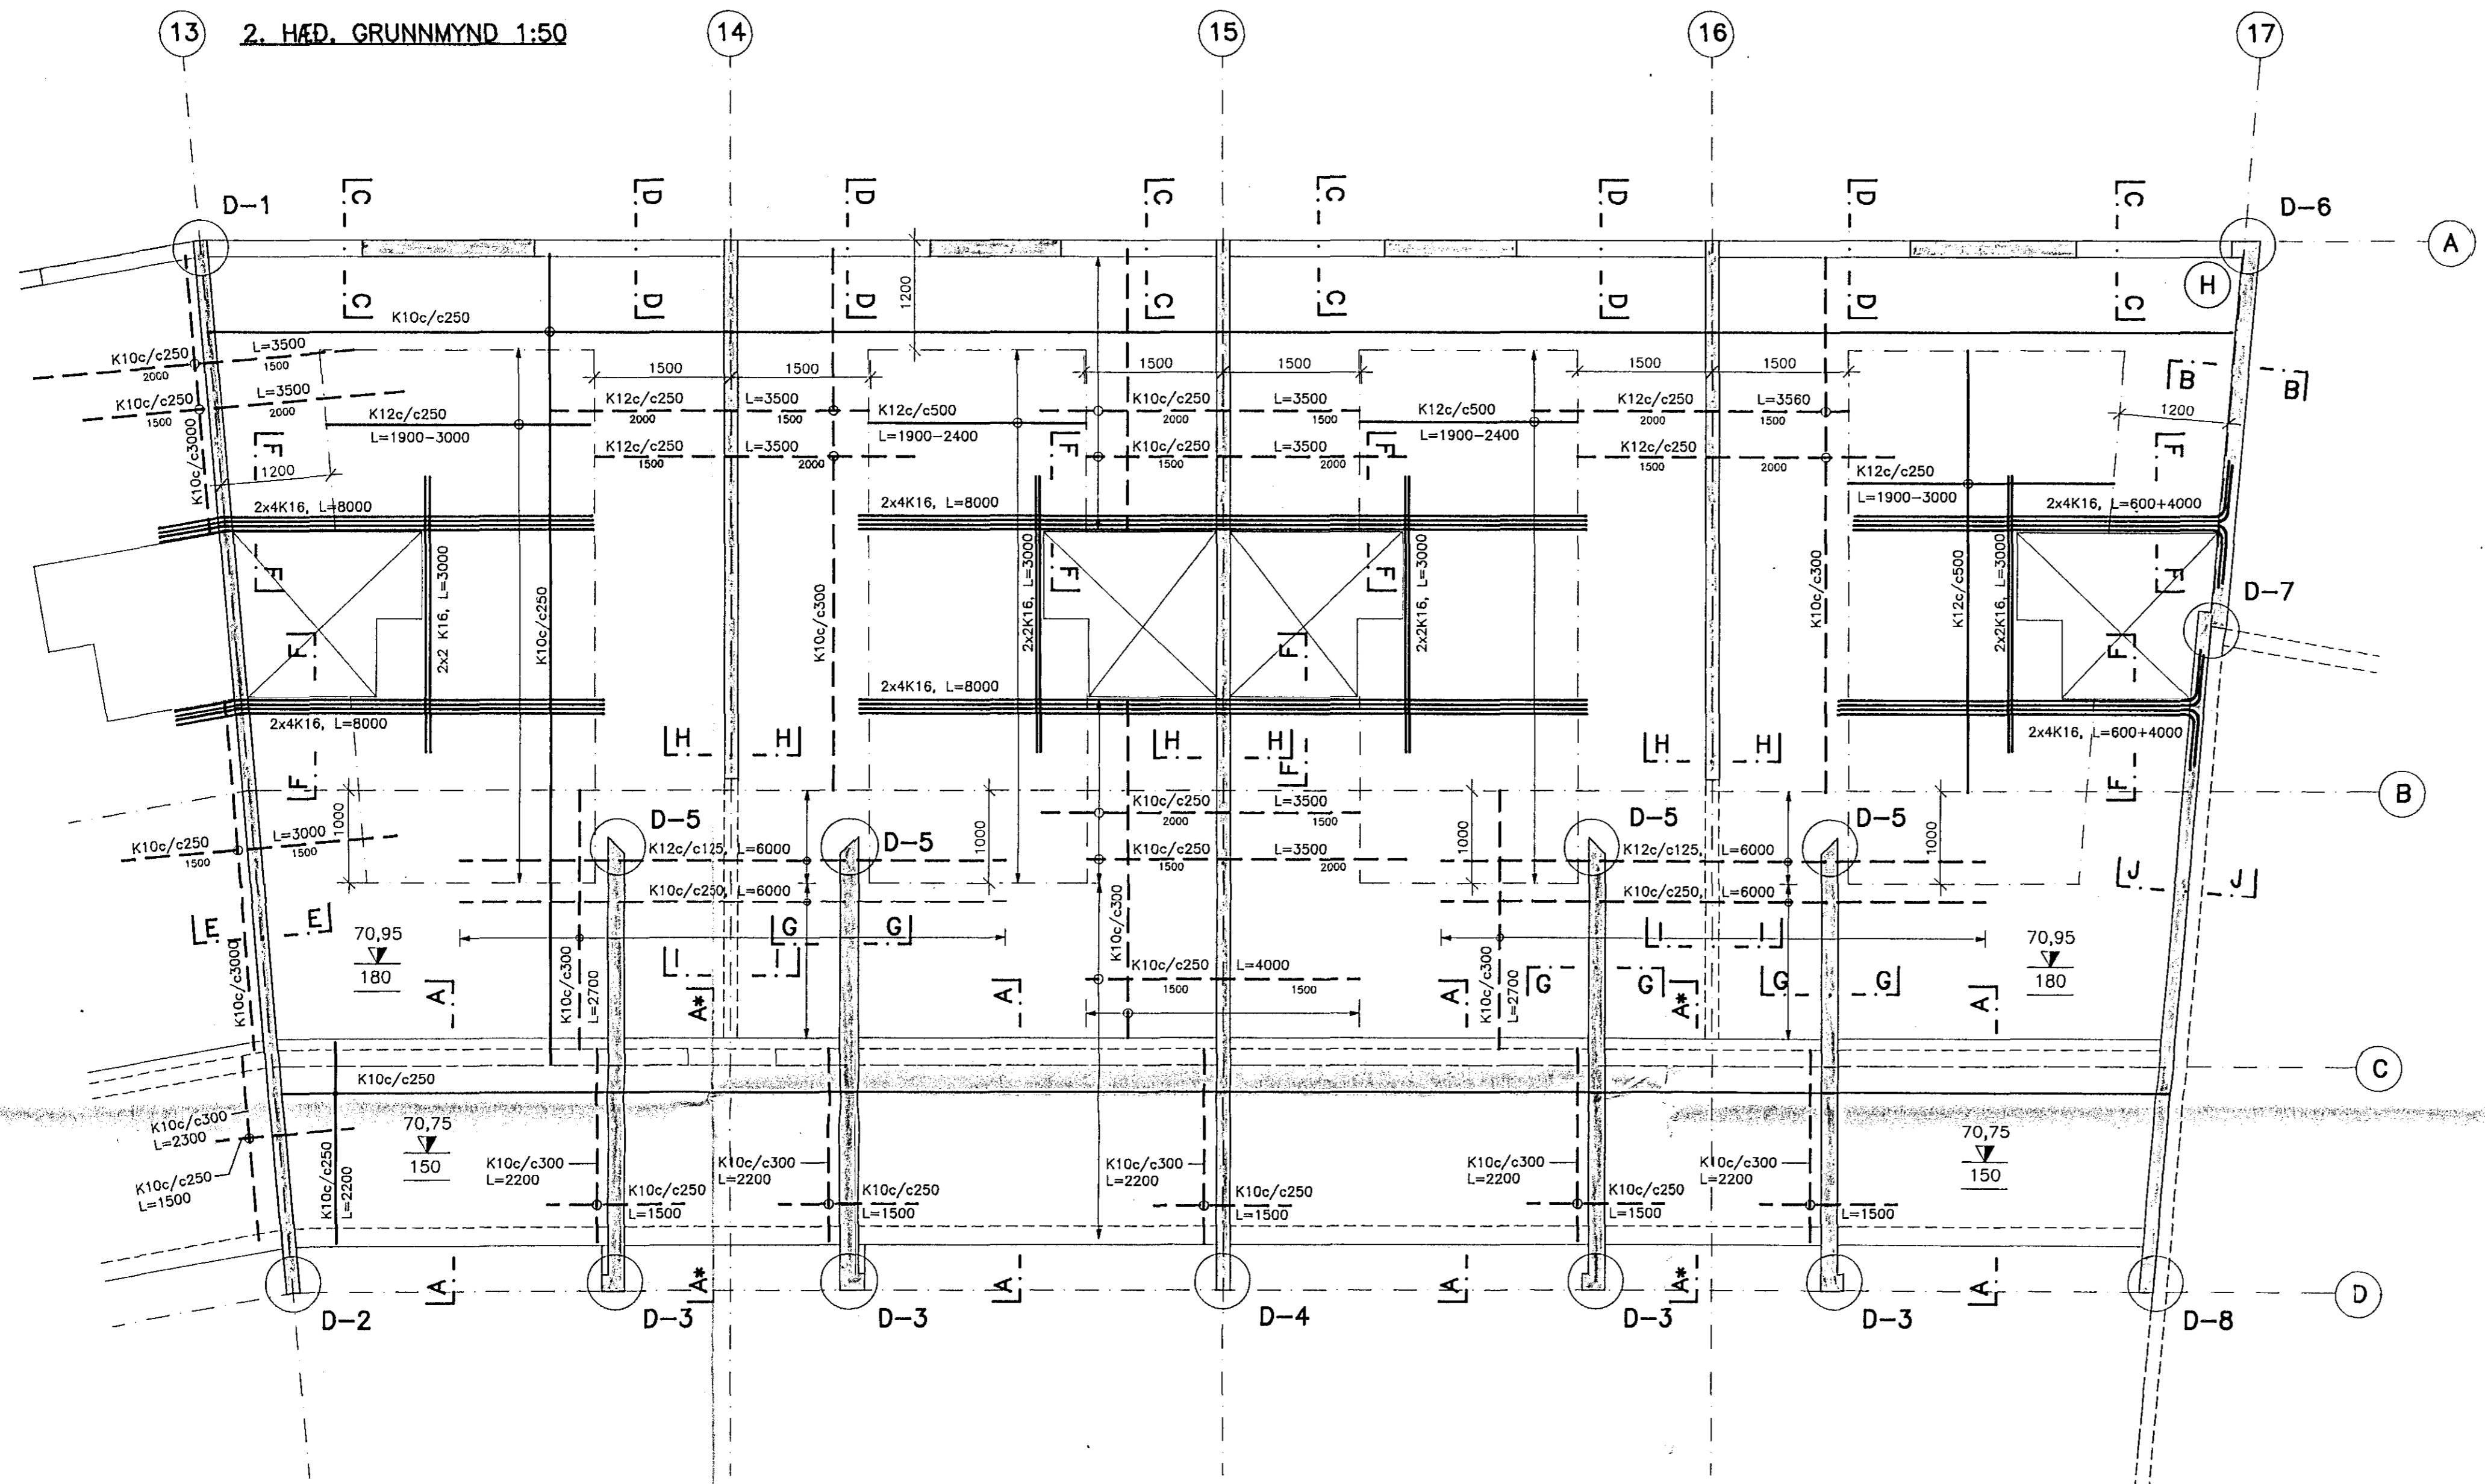

H HORNJÄRNUN. 1:20

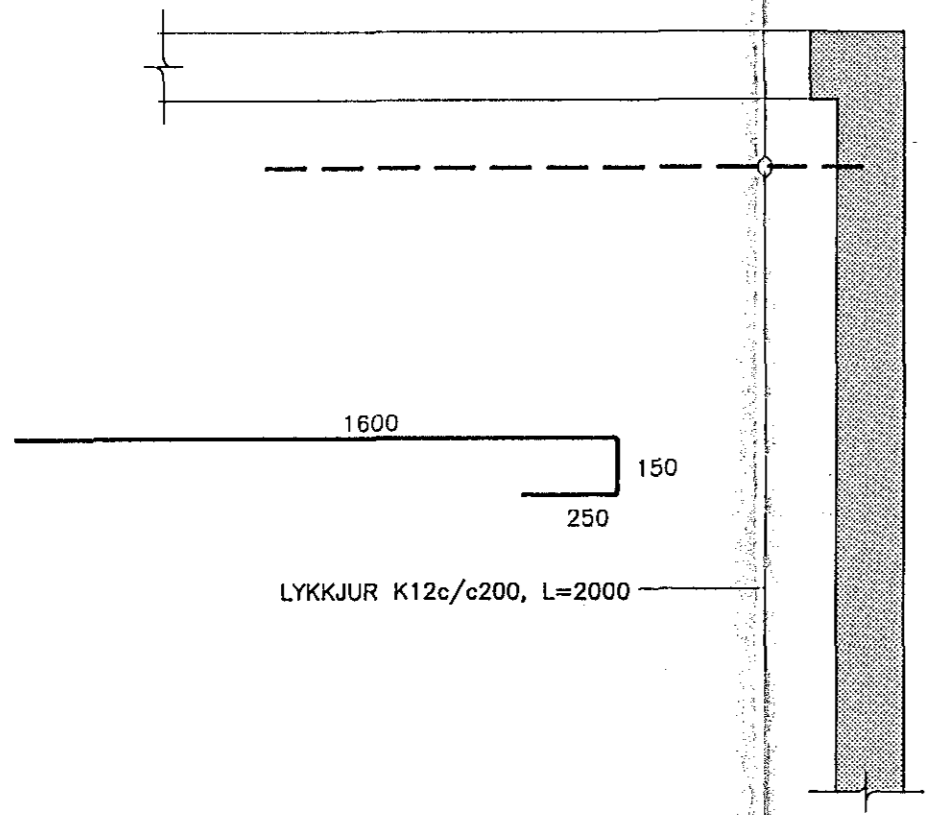


SKÝRINGAR:

STEINSTEYPA
FRAMKVEMDAFLOKKUR: B
STEYPUGÆDI
BROTÞOLSFLOKKUR: S-200
SEMENTSMAGN Í ÚTVEGGJUM: >300kg/m³


BENDISTÁL
STÁLGAÐI: Ks40

ALMENNAR SKÝRINGAR SJÁ TEIKN. NR.-100
SNIÐ OG DEILI SJÁ TEIKNINGU. NR. -123B

AFSTÖÐUMYND

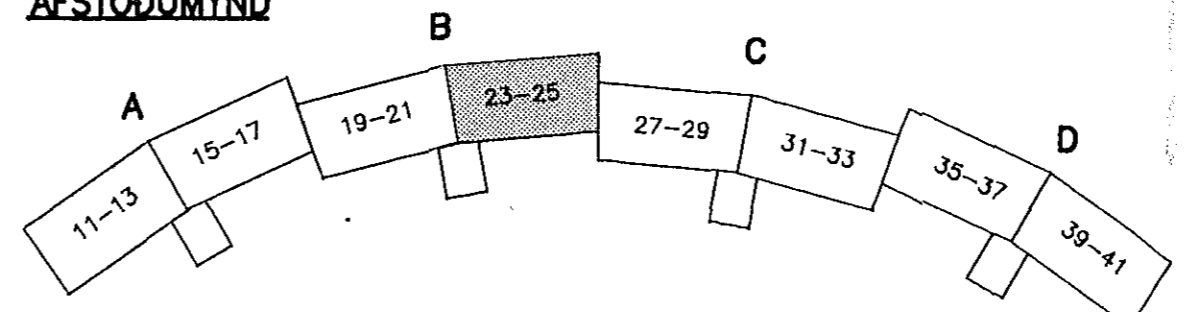

hönnun hf

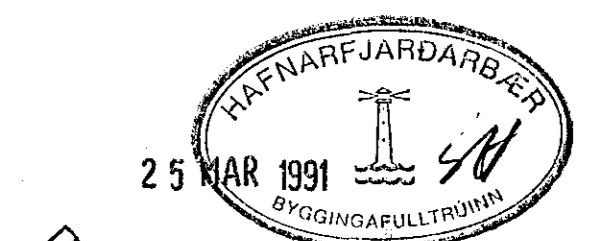

Ráðgjafarverkefningar FRV · Síðumúla 1 · 108 Reykjavík
Sími (91)84311 · Útibú: Reyðarfjörður · Hvolsvöllur

M.	KLUKKUBERG 19-25, HFJ.	E
H. EMJ		D
T. KaPo	BURÐARVIRKI:	C
Y. RGS	VEGGIR OG LOFTPLATA 2. HÆÐAR	B
G.	GRUNNMYND	A
DAÐS 13.3.1991	122B.DWG	90329-122B