



9 2. HÆÐ, GRUNNMYND 1:50 10 11 12 13

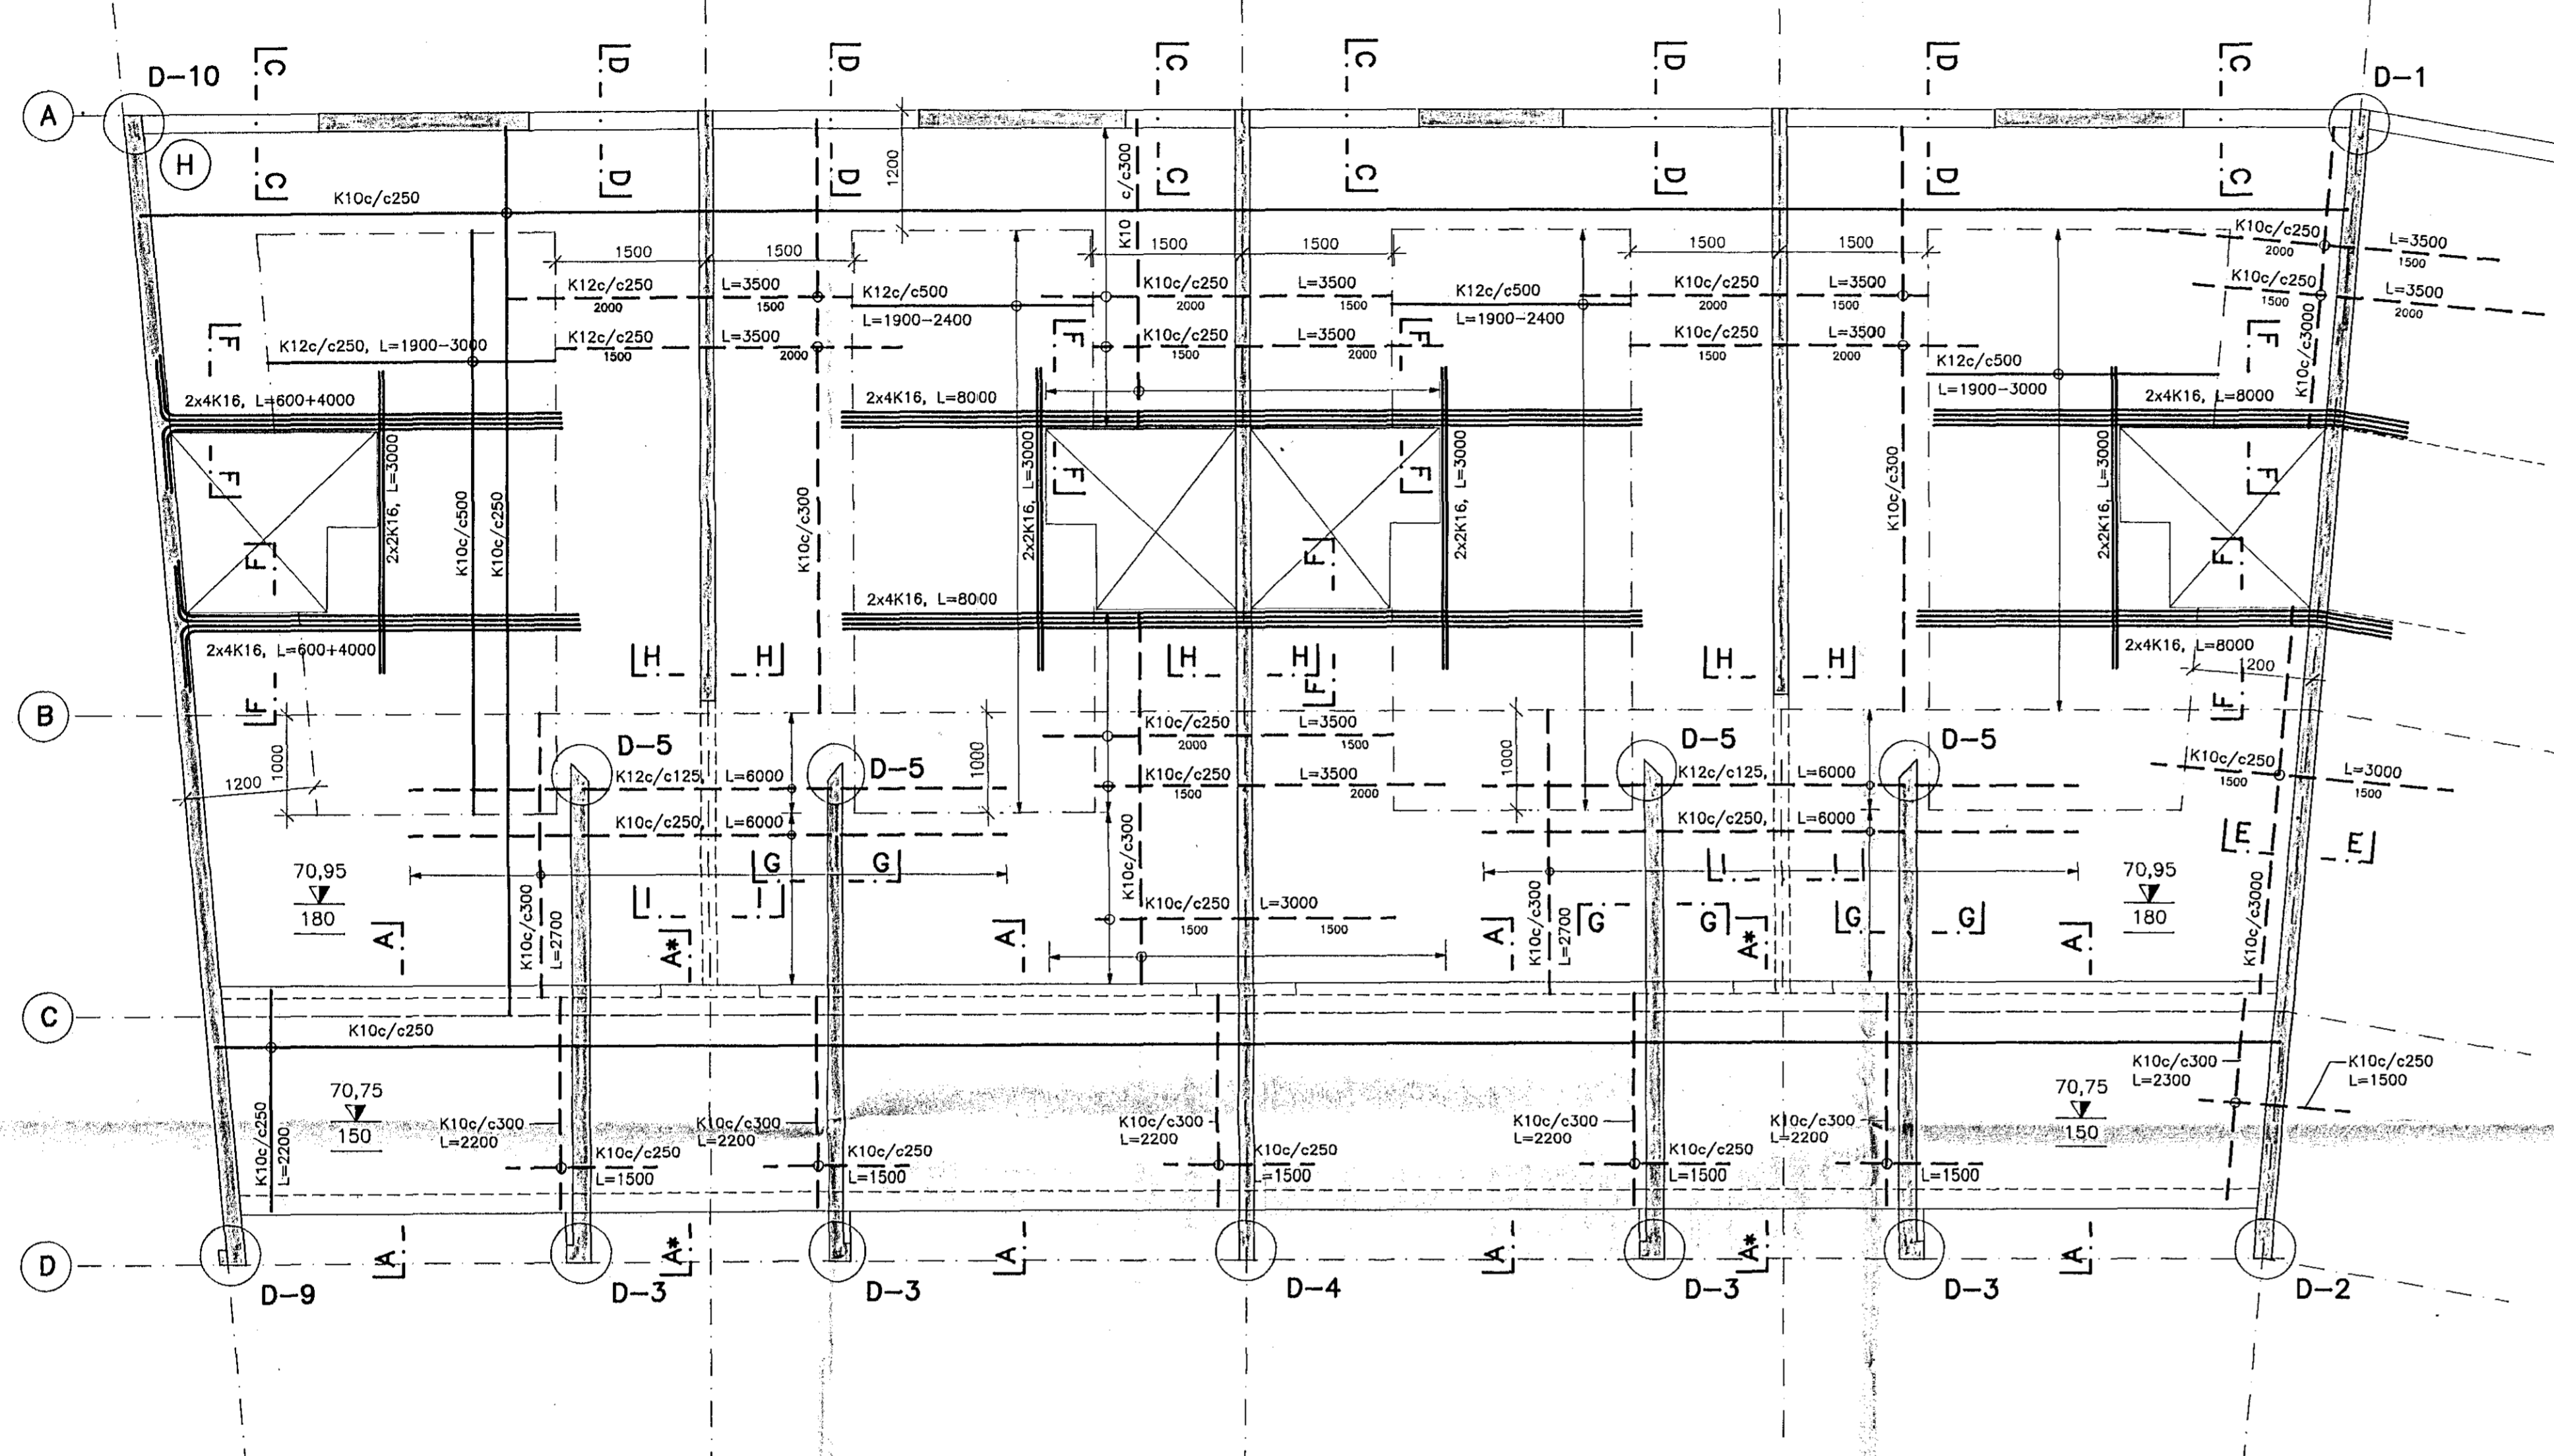

H HORNJÁRNUN, 1:20

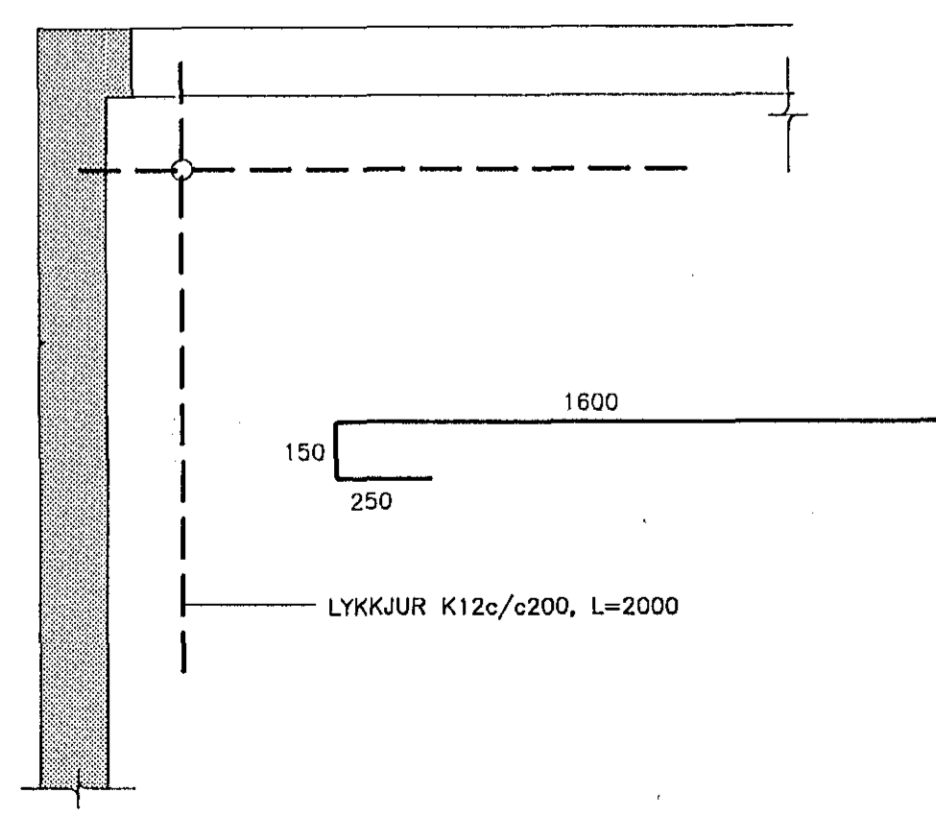


SKÝRINGAR:


- STEINSTEYPA FRAMKVÆMDAFLOKKUR: B
- STEYPUGÆÐI
- BROTÞOLSFLOKKUR: S-200
- SEMENTSMAGN I ÚTVEGGJUM: >300kg/m³
- BENDISTÁL
- STÁLGAÐI: Ks40

ALMENNAR SKÝRINGAR SJÁ TEIKN. NR.-100
SNID OG DEILI SJÁ TEIKNINGU. NR. -123B

AFASTÖÐUMYND

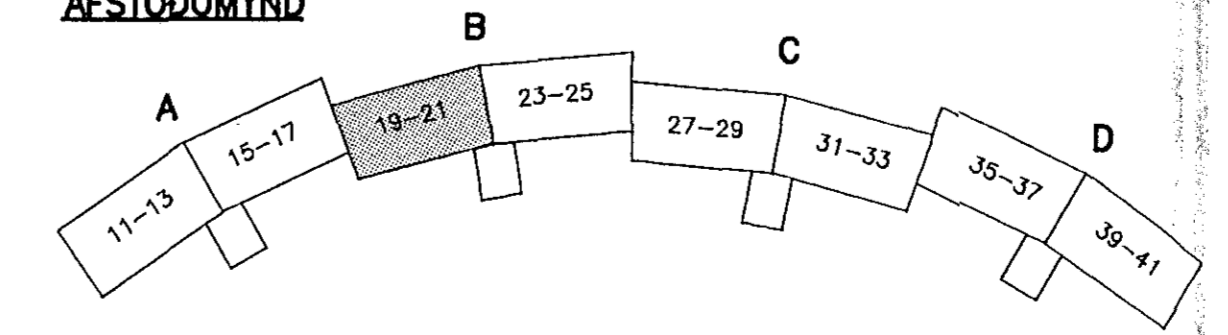

hönnun hf

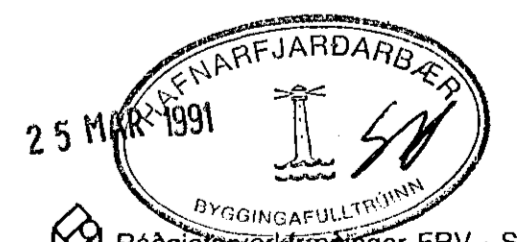

Ráðgjafarvæðingarástjórn FRV · Síðumúla 1 · 108 Reykjavík
Sími (91)84311 · Utíbú: Reyðarförður · Hvolsvöllur

M.	KLUKKUBERG 19-25, HFJ. BURDARVIKJI: VEGGIR OG LOFTPLATA 2. HÆÐAR GRUNNMYND.	E
H. EMJ		D
T. KaBo		C
Y. RCS		B
G.		A
DAGS	13.3.1991	1:50
SAMP	<i>Elva Gunnar</i>	90329-121B