

**VEGGUR V3
SKÝRINGAR**

ALLAR SPERRUR ERU 50*225
FÚAVERJA SKAL INNSTEYPTA SPERRUENDA
ÞARSEM TIMBUR LUGGUR AÐ STEIN SKAL SETJA TVÖFALT LAG AF TJÖRUPAPPA Á MILLI


STEYPUGÆÐI S 250
LÁGMARKS SEMENTSMAGN STEYPU Í ÚTVEGGJUM
OG PLÖTUM SEM VERÐA FYRIR VEDRUN SÉ 300 KG / m³
VATNSSEMENTSTALA STEYPU (V/S) SÉ < EÐA = 0,55
LOFTMAGN Í STEYPU SÉ 5% - 6%

STEYPUSTYRKARSTÁL : KS 40 OG KS 40S (SUÐUHÆFT KAMBSTÁL)
LANGJÁRN Í VEGGJUM SÉU HEIL FYRIR HORN

ÚTVEGGIR ERU 18 cm Á ÞYKKT OG SÉ ANNAD EKKI SÝNT Á TEIKNINGUM SKAL
LEGGJA Í ÞÁ EINFALDA JÁRNAGRIND K10 C/C 25# SEM STAÐSETJIST Í YTRI VEGGBRÚN
INNVEGGIR ERU 14 cm Á ÞYKKT MEÐ EINFALDRI JÁRNAGRIND K10 C/C 30 Í MIÐJUM VEGG
NEMA ANNAD SÉ SÝNT Á TEIKNINGUM

UMHYRFIS ÖLL OP KOMI 2K12, NEMA ANNAD SÉ SÝNT Á TEIKNINGUM
JÁRN ÞESSI NÁI MINNST 80 cm ÚTFYRIR OPIÐ EÐA SÉU SAMFELLD YFIR FLEIRI OP
JÁRN SAMSÍÐA ÞESSU TÁKNI SKAL LEGGJA EFST Í EFRIBRÚN OG NEDST Í NEDRI BRÚN

HÆÐIR KÓTA ERU Í METRUM
ÞVERMÁL JÁRNA ERU Í MILLIMETRUM
ÖLL ÖNEFND MÁL ERU Í SENTIMETRUM

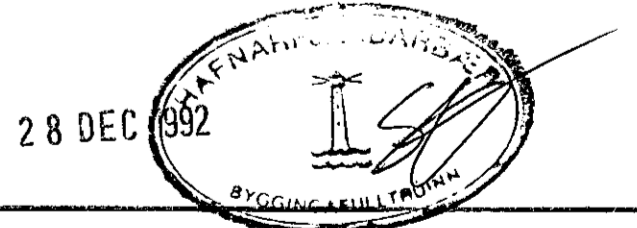

KVARDI : 1:50	TV TÆKNIVANGUR S/F TÆKNIPJÓNUSTA STÓRHÖFÐI 17 108 REYKJAVÍK. S 67 88 45	VERKNR.
DAGS. NOV. 1992		TEIKN. NR. 1.10
HANNAD : M.G	VERKEFNI : KLUKKUBERG 36 HAFNARFIRÐI	BREYTT DAGS.
TEIKNAD : M.G	HEITI : BURÐARVIRKI : JÁRNALÖGN Í PLÖTU YFIR BÍLSKÚR GRUNNMYND AF ÞAKI, SKÝRINGAR	
YFIRFARIÐ :	<i>Magnús Gylfason</i>	MAGNÚS GYLFASON F.T.F.I