



SNID A-1 MKV. 1:10




SNID A-2 MKV. 1:10

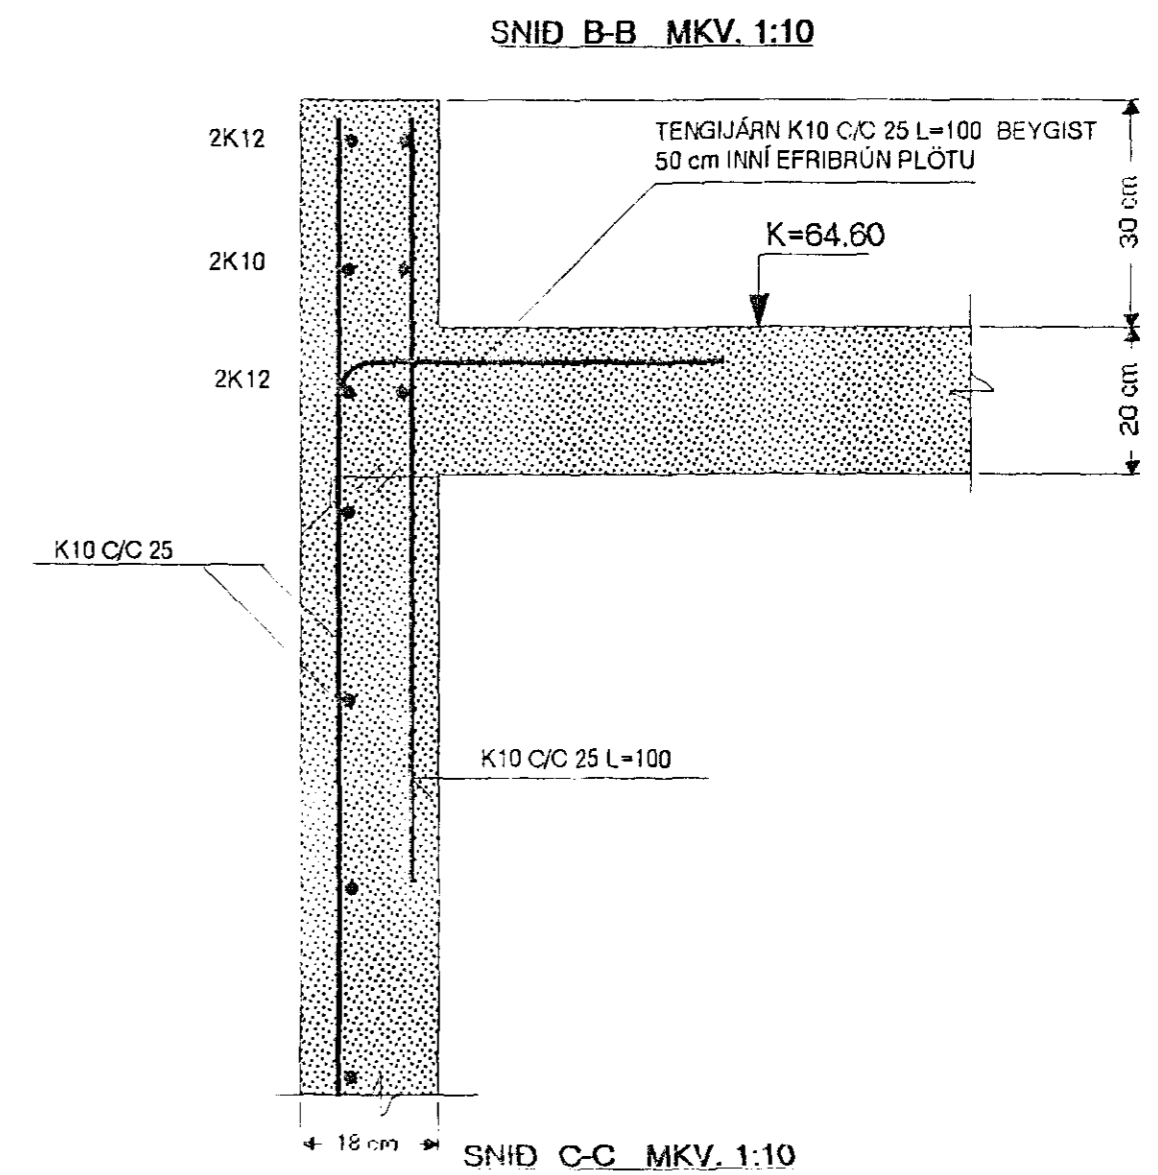


SNID C-C MKV. 1:10

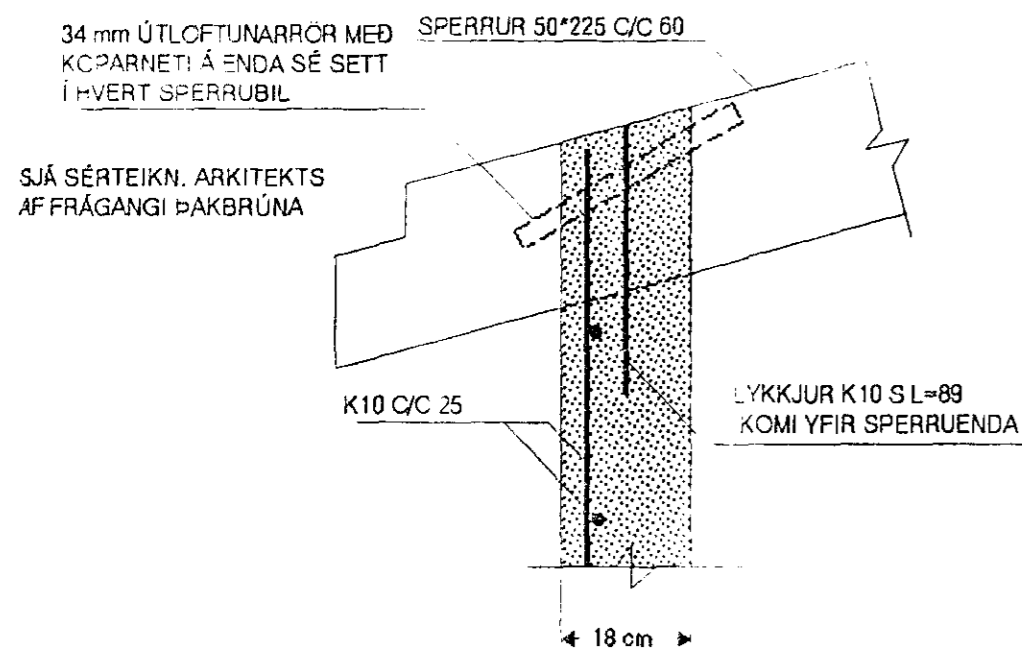

SNID A-3 MKV. 1:10

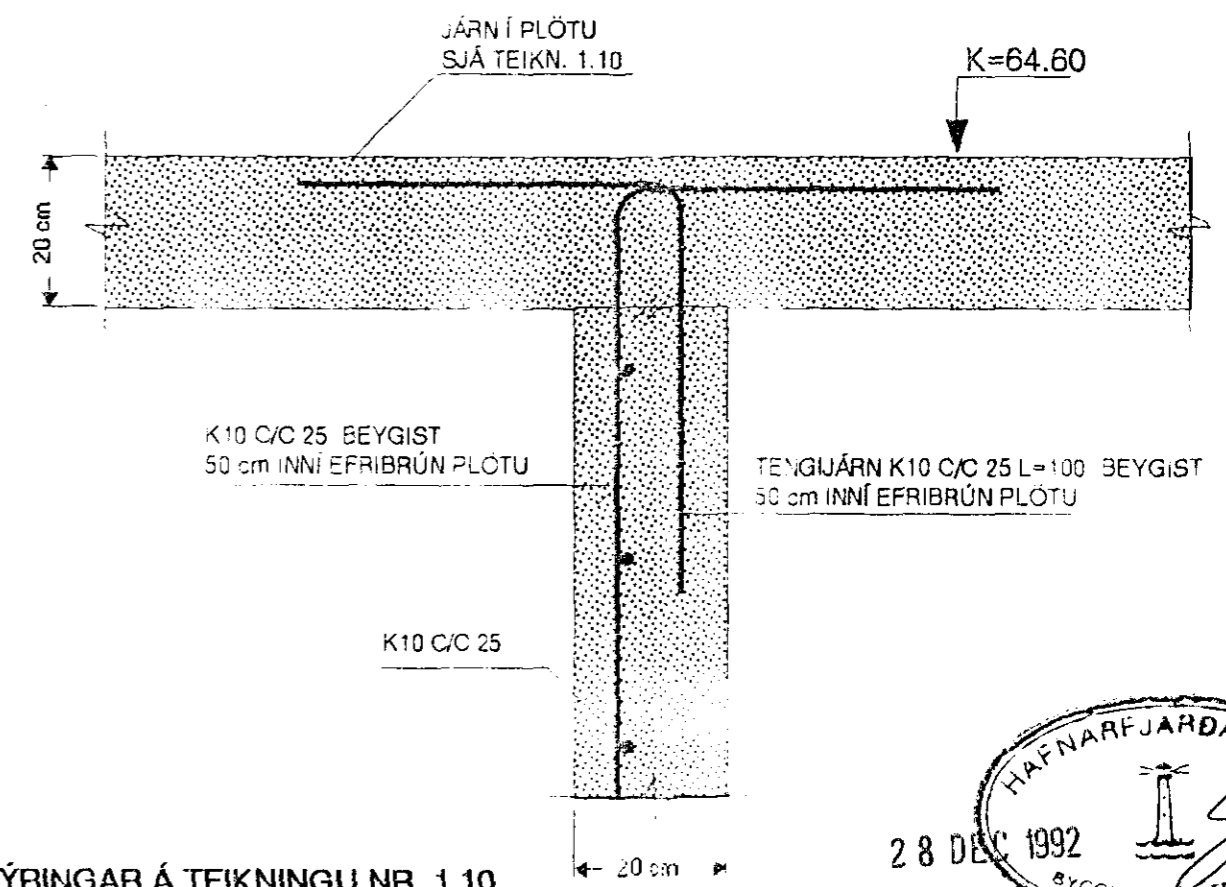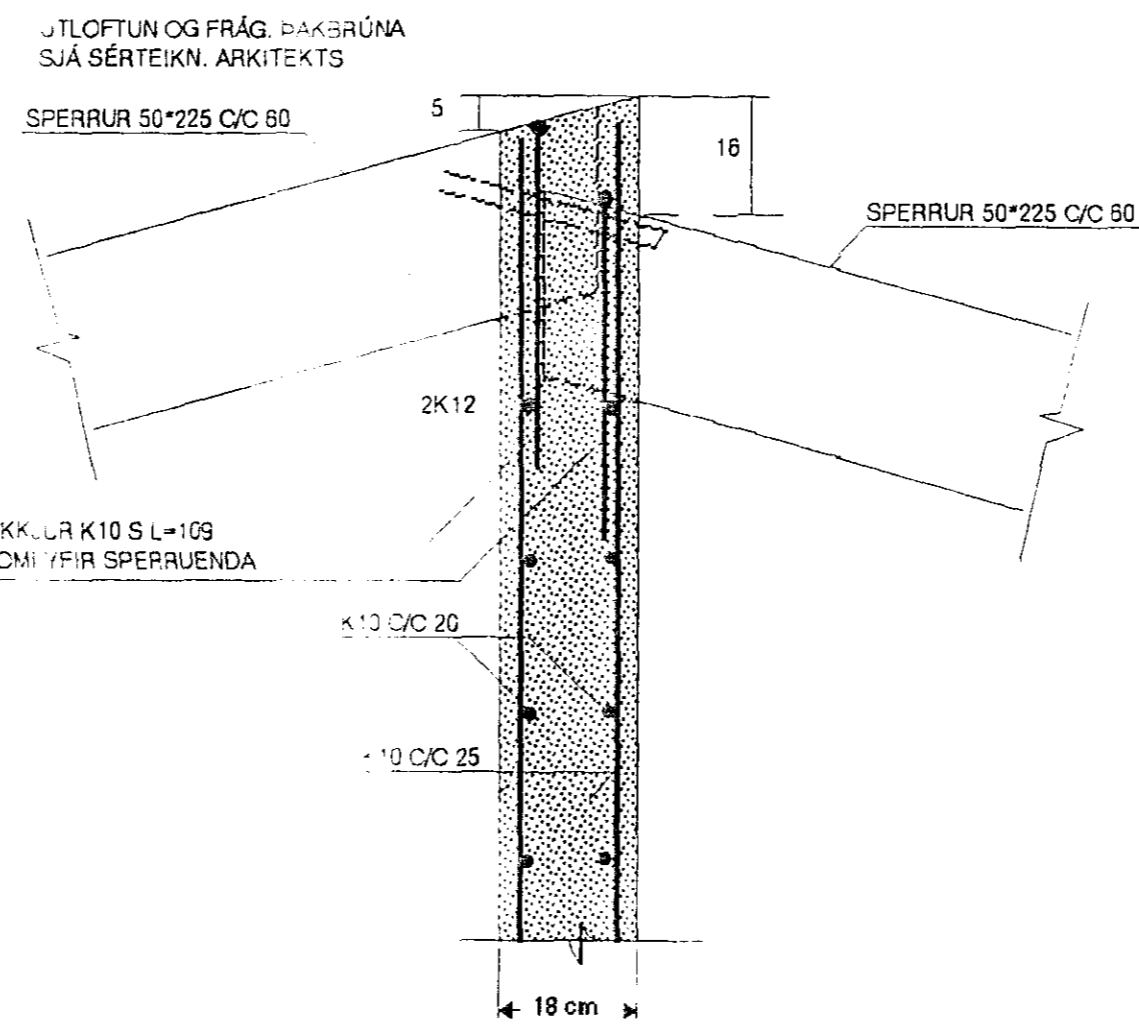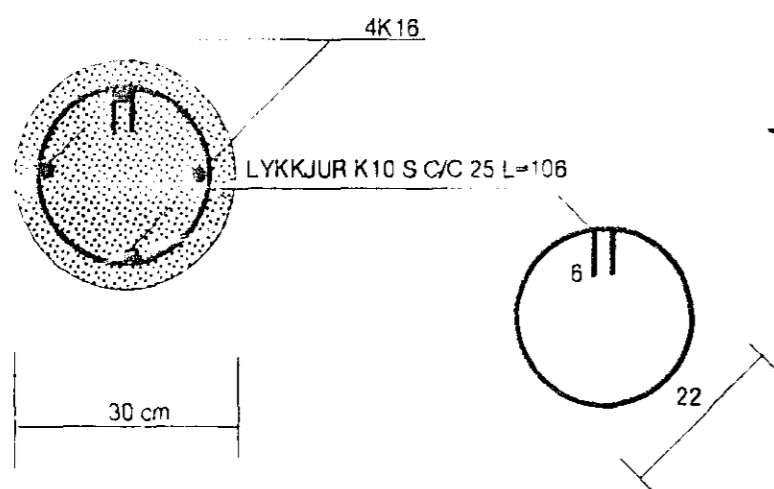

SJÁ SKÝRINGAR Á TEIKNINGU NR. 1.10

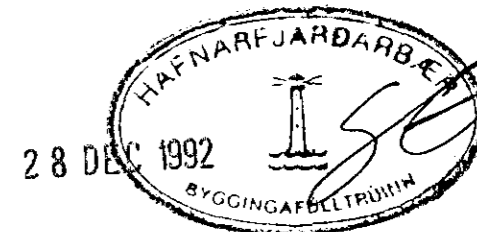

KVARDI : 1:50	TV	VERKNR.
DAGS. NÓV. 1992	TÆKNIVANGUR S/F	TEIKN. NR. 1.14
HANNAÐ : M.G	STÓRHÖFÐI 17 108 REYKJAVÍK. S 87 88 45	BREYTT DAGS.
TEIKNAD : M.G	VERKEFNI : KLUKKUBERG 36 HAFNARFIRÐI	HEITI : BURDARVIRKI : SNID A-A , B-B OG C-C Í ÞAK OG VEGGI EFRI HÆÐAR
YFIRFARID : <i>Magnús Gylfason</i>	MAGNÚS GYLFASON	F.T.F.I