


Liggja botn lagna dýpra en undirstöður skal hlutfall milli dýptar lagnar og fjarlægð hennar frá undirstöðu ekki vera meiri en 1:2.

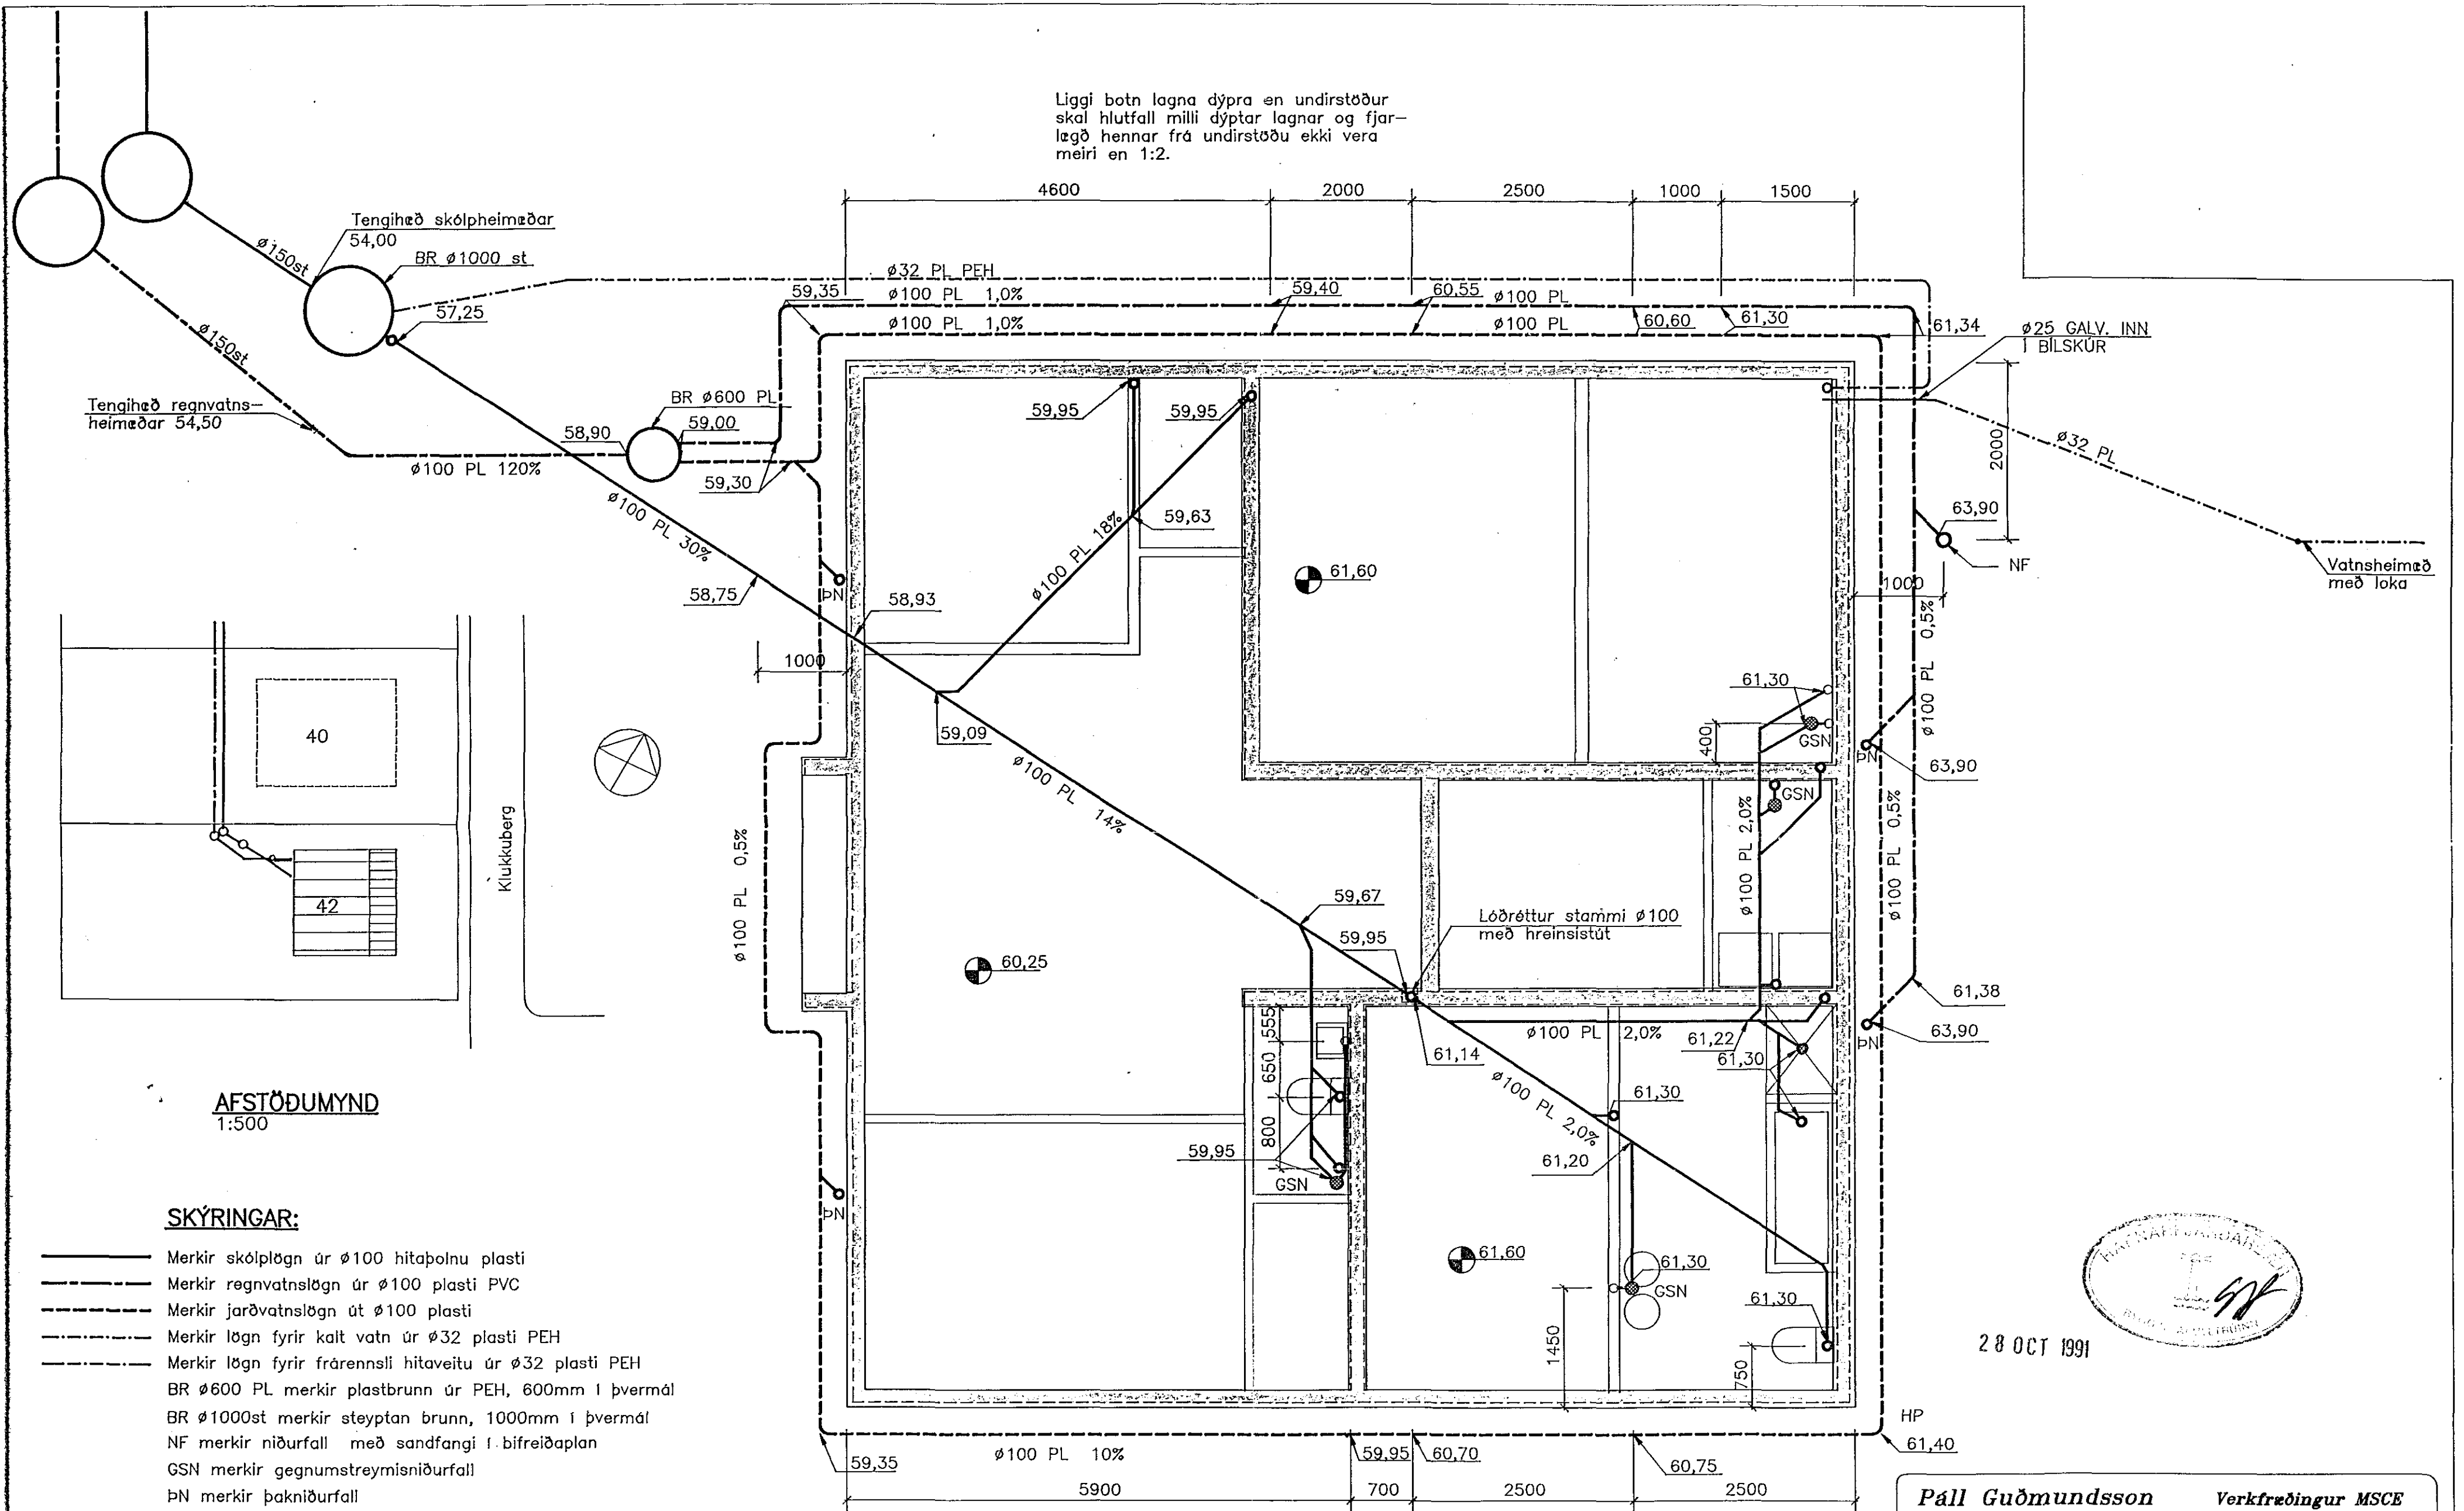

AFSTÖÐUMYND
1:500

SKÝRINGAR:

- Merkir skóplögn úr ø100 hitaþolnu plasti
- - - Merkir regnvatnslögn úr ø100 plasti PVC
- · - Merkir jarðvatnslögn út ø100 plasti
- · - Merkir lögn fyrir kalt vatn úr ø32 plasti PEH
- · - Merkir lögn fyrir frárennsli hitaveitu úr ø32 plasti PEH
- BR ø600 PL merkir plastbrunn úr PEH, 600mm í þvermál
- BR ø1000st merkir steyptan brunn, 1000mm í þvermál
- NF merkir niðurfall með sandfangi í bifreiðaplan
- GSN merkir gegnumstreymisniðurfall
- þN merkir þakniðurfall

Umhverfis allar lagnir, nema jarðvatnslagnir, skal vera 20cm sandlag.

Að jarðvatnslögn skal fyllt með völdu fyllingarefni, steinastærð 30–50mm, er náí a.m.k 15cm út fyrir og yfir pípu. Yfir mölina skal leggja plaststriga (sludúk).

Grunnmynd
1:50

Páll Guðmundsson Verkfræðingur MSCE
Kjarrhólma 38 200 Kópavogur Stmi: 46690

| | |
|------------------|--------------------|
| KLUKKUBERG 42 | Mkv. 1:500,1:50 |
| LAGNIR Í GRUNNI | Dags. 15.10.91 |
| Páll Guðmundsson | Skráh. KB42GLAG |
| | Telkn. nr. 101 |

