
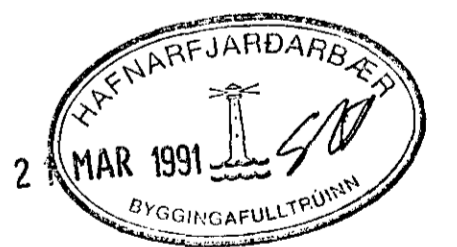


PAK, Grunnmynd. 1:50

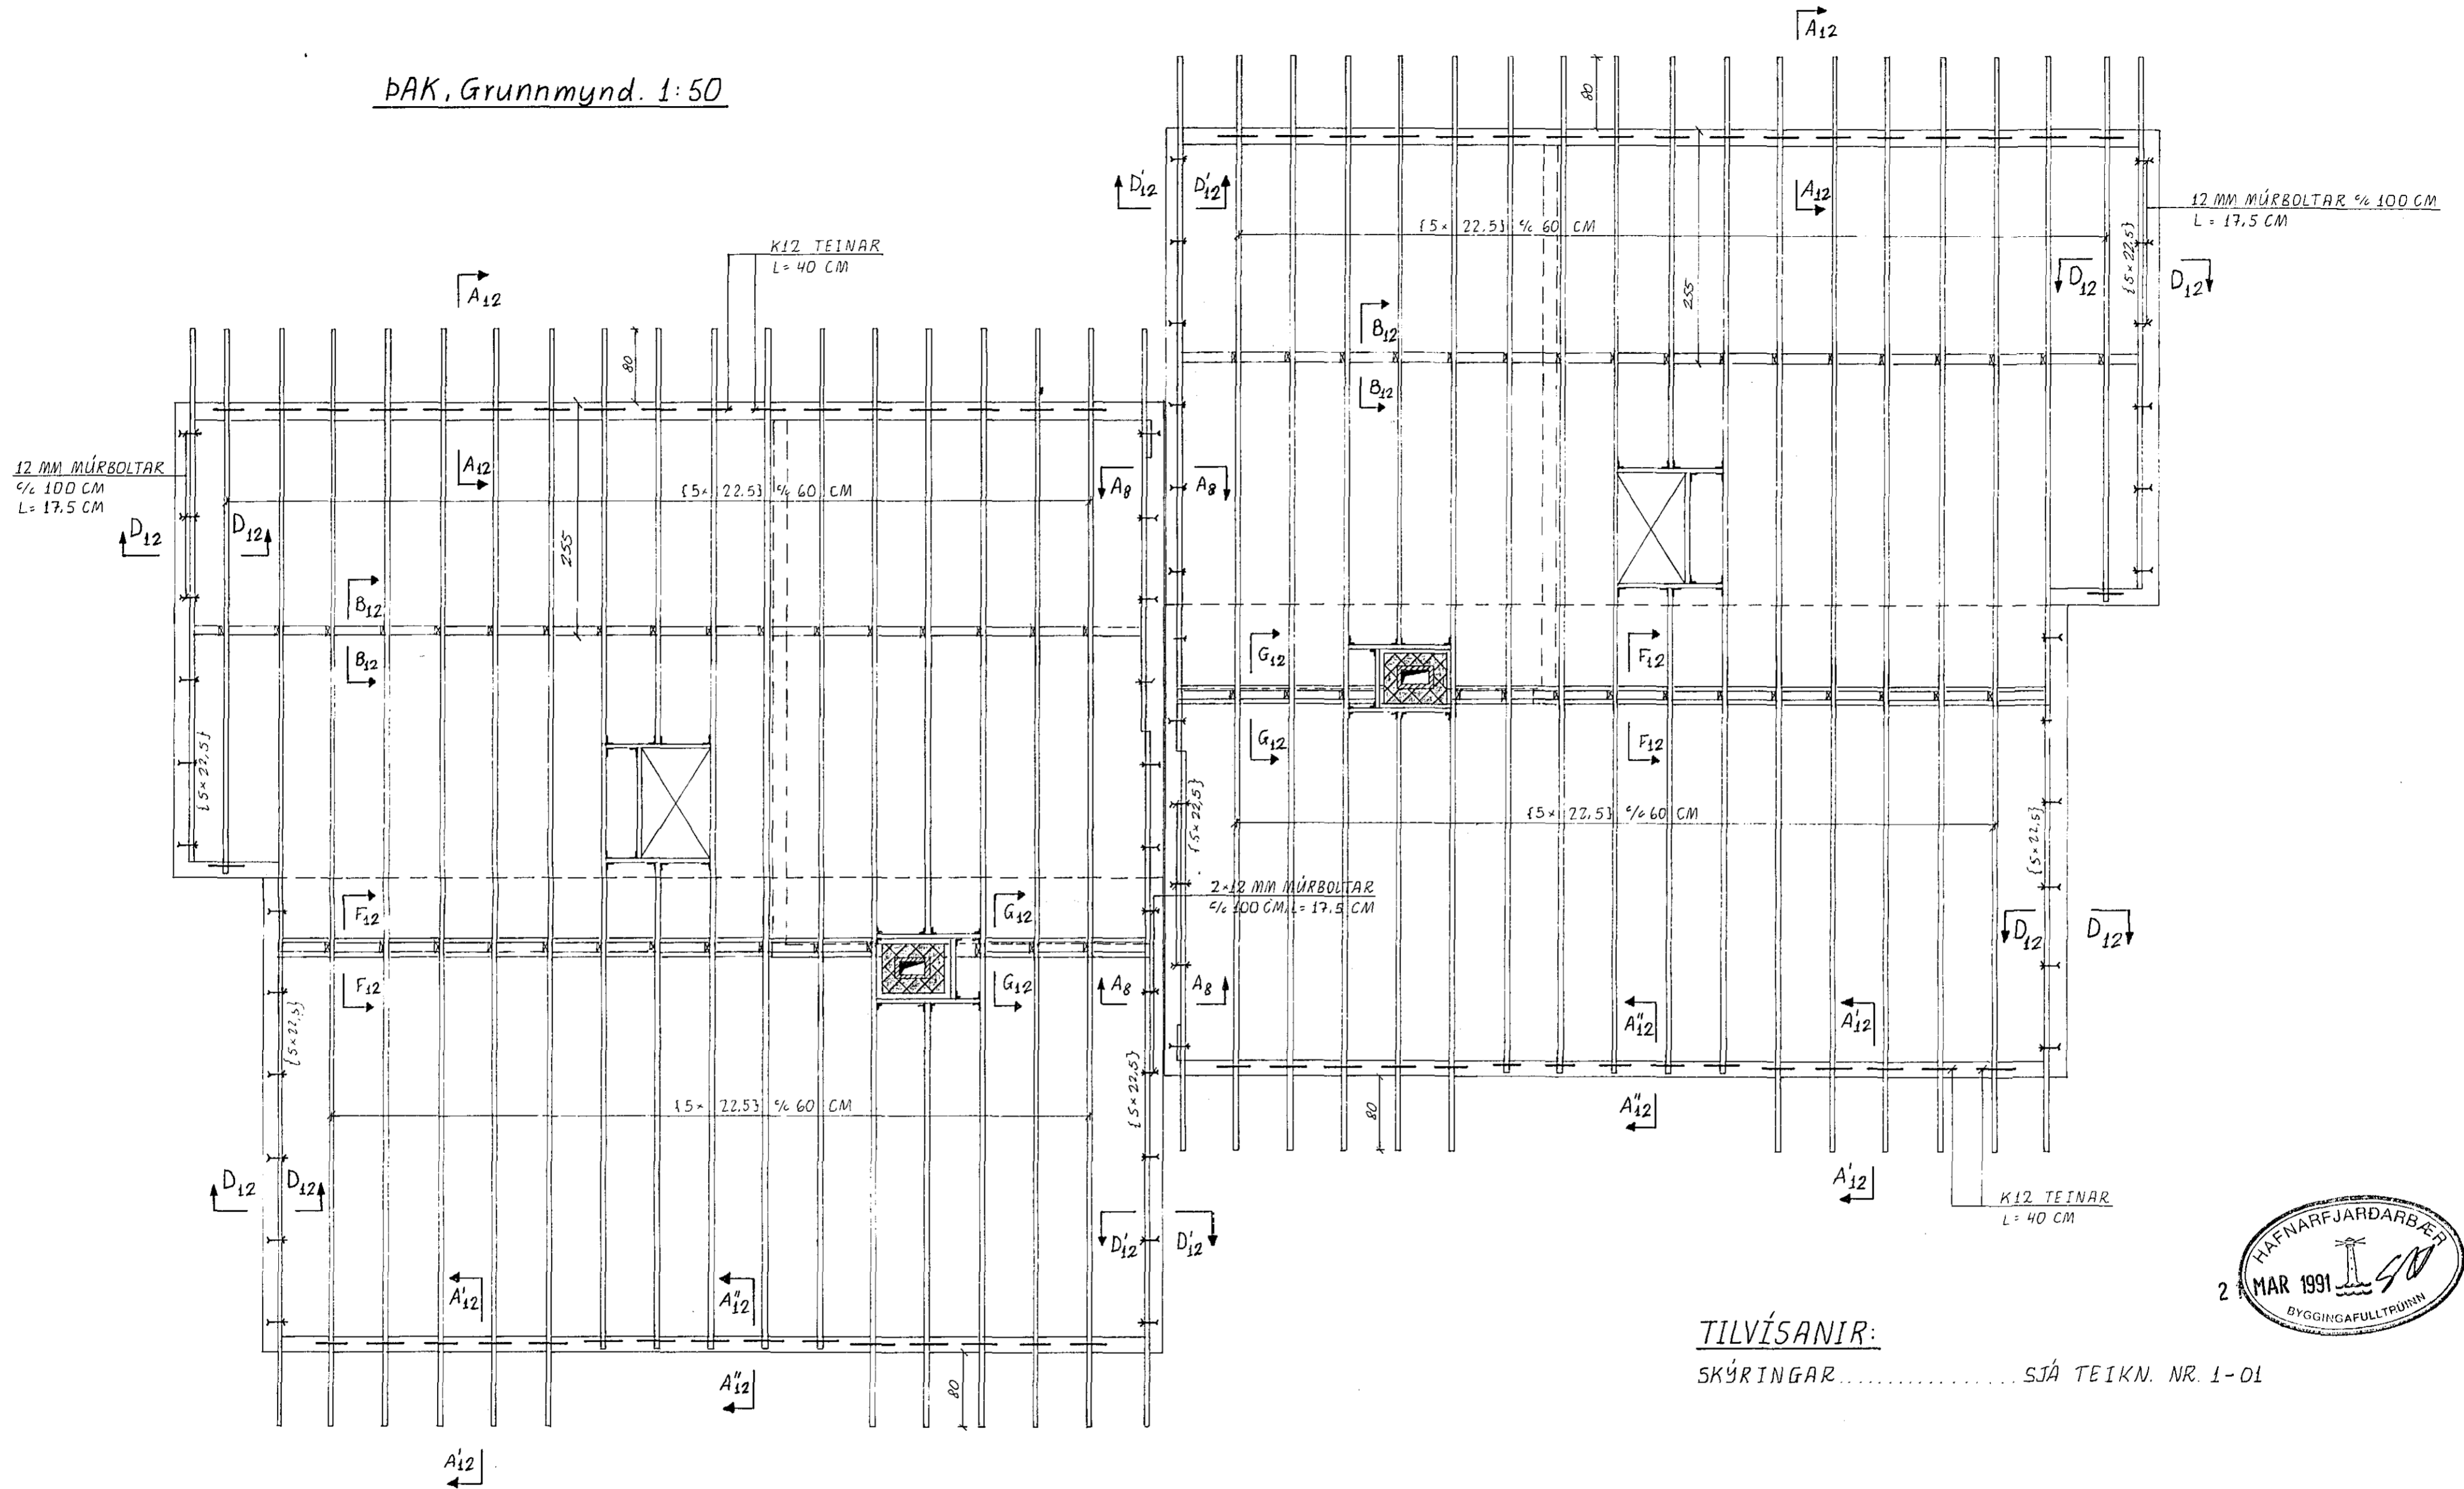

TILVÍSANIR:

SKÝRINGAR..... SJÁ TEIKN. NR. 1-01

LINDARBERG 60 OG 62, Hafnarfirði					
BR.	DAG.	BREYTING	PAK GRUNNMYND		
JÓN KRISTJÁNSSON BYGGINGAVERKFRÆÐINGUR FVFI FÍFUSELI 11 - 109 REYKJAVÍK - SÍMI 78731			REYKJAVÍK, Þ 19 1990	KVARDI 1:50	
TEIKN JK	REIKN JK	VERK	BL NR	BR	
ATH	SAMP	7	1-11		