
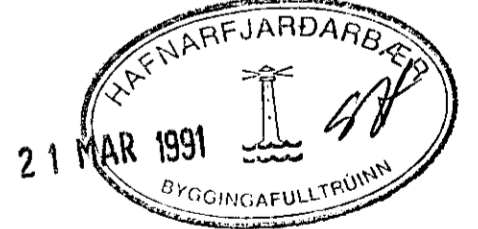


ÞAK, Grunnmynd. 1:50

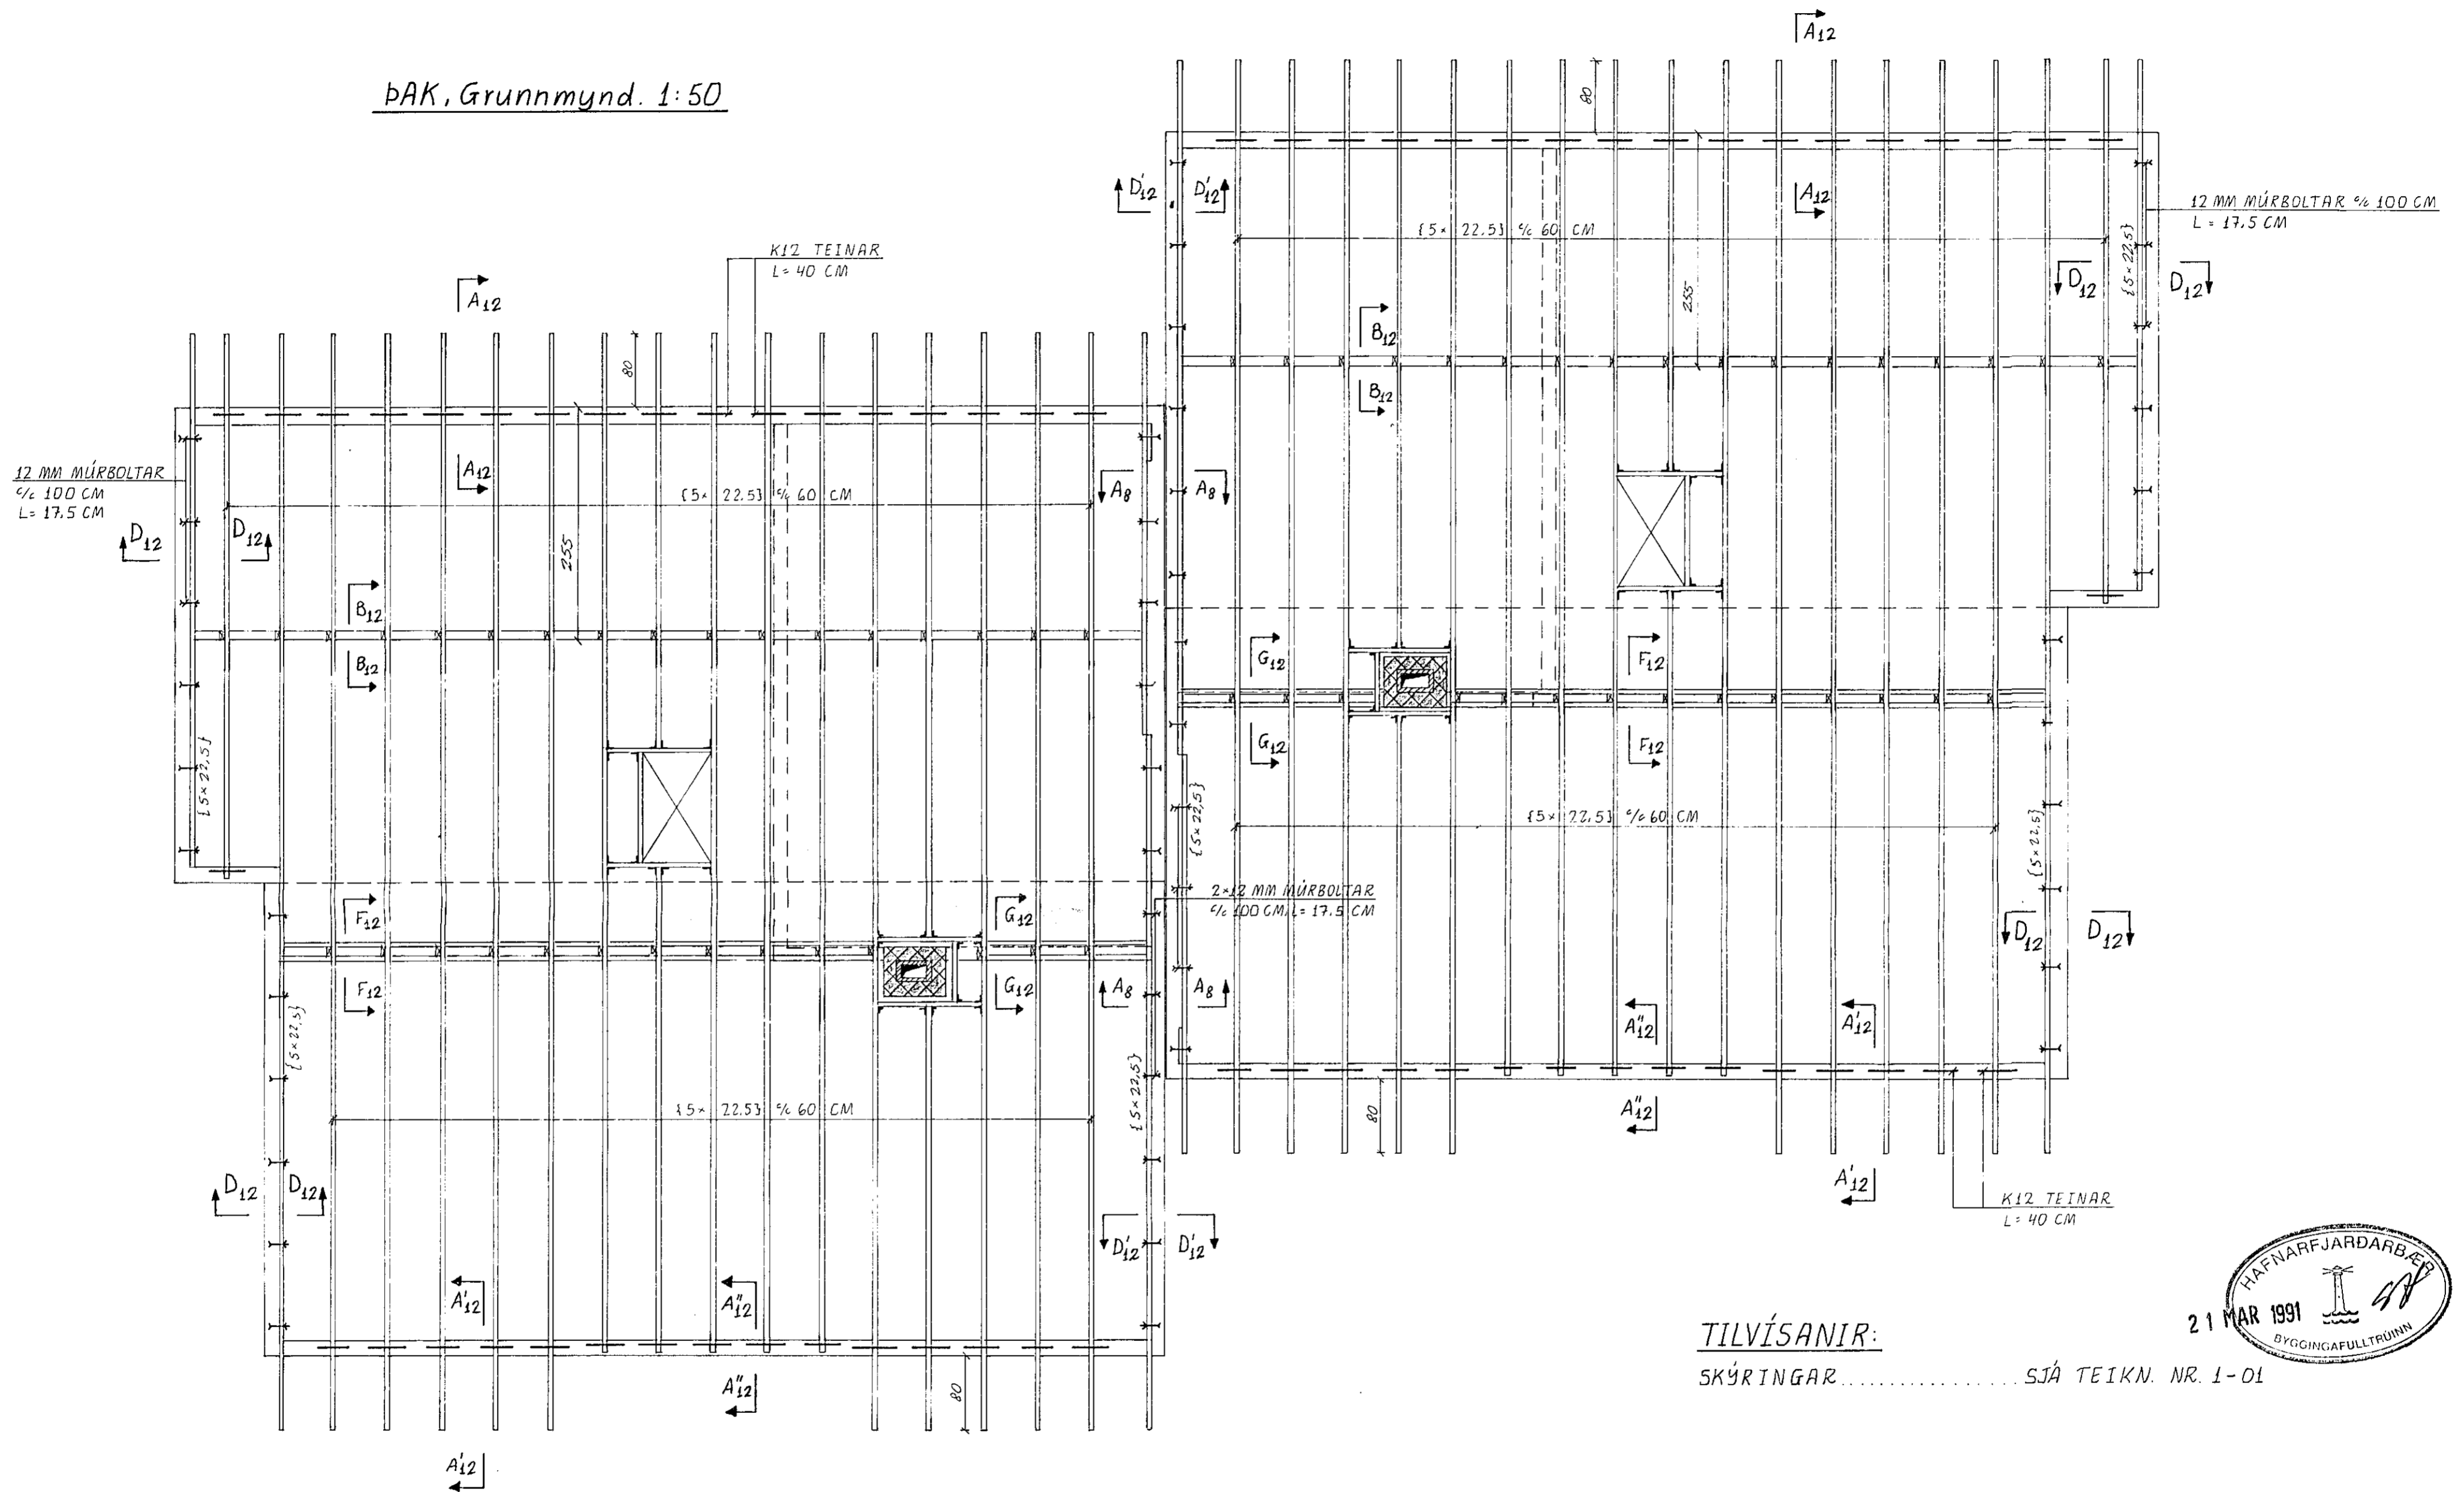

TILVÍSANIR:
SKÝRINGAR..... SJÁ TEIKN. NR. 1-01

LINDARBERG 60 OG 62, Hafnarfirði					
BR.	DAG	BREYTING	ÞAK GRUNNMYND		
REYKJAVÍK, Þ. 19. 1990		KVARDI 1:50			
TEIKN JK	REIKN JK	VERK	BL NR	BR	
ATH	SAMP	7	1-11		

JÓN KRISTJÁNSSON
BYGGINGAVERKFRÆÐINGUR FVFI
FIFUSELI 11 - 109 REYKJAVÍK - SIMI 78731