


PLATA YFIR 2. HÆÐ, Grunnmynd. 1:50

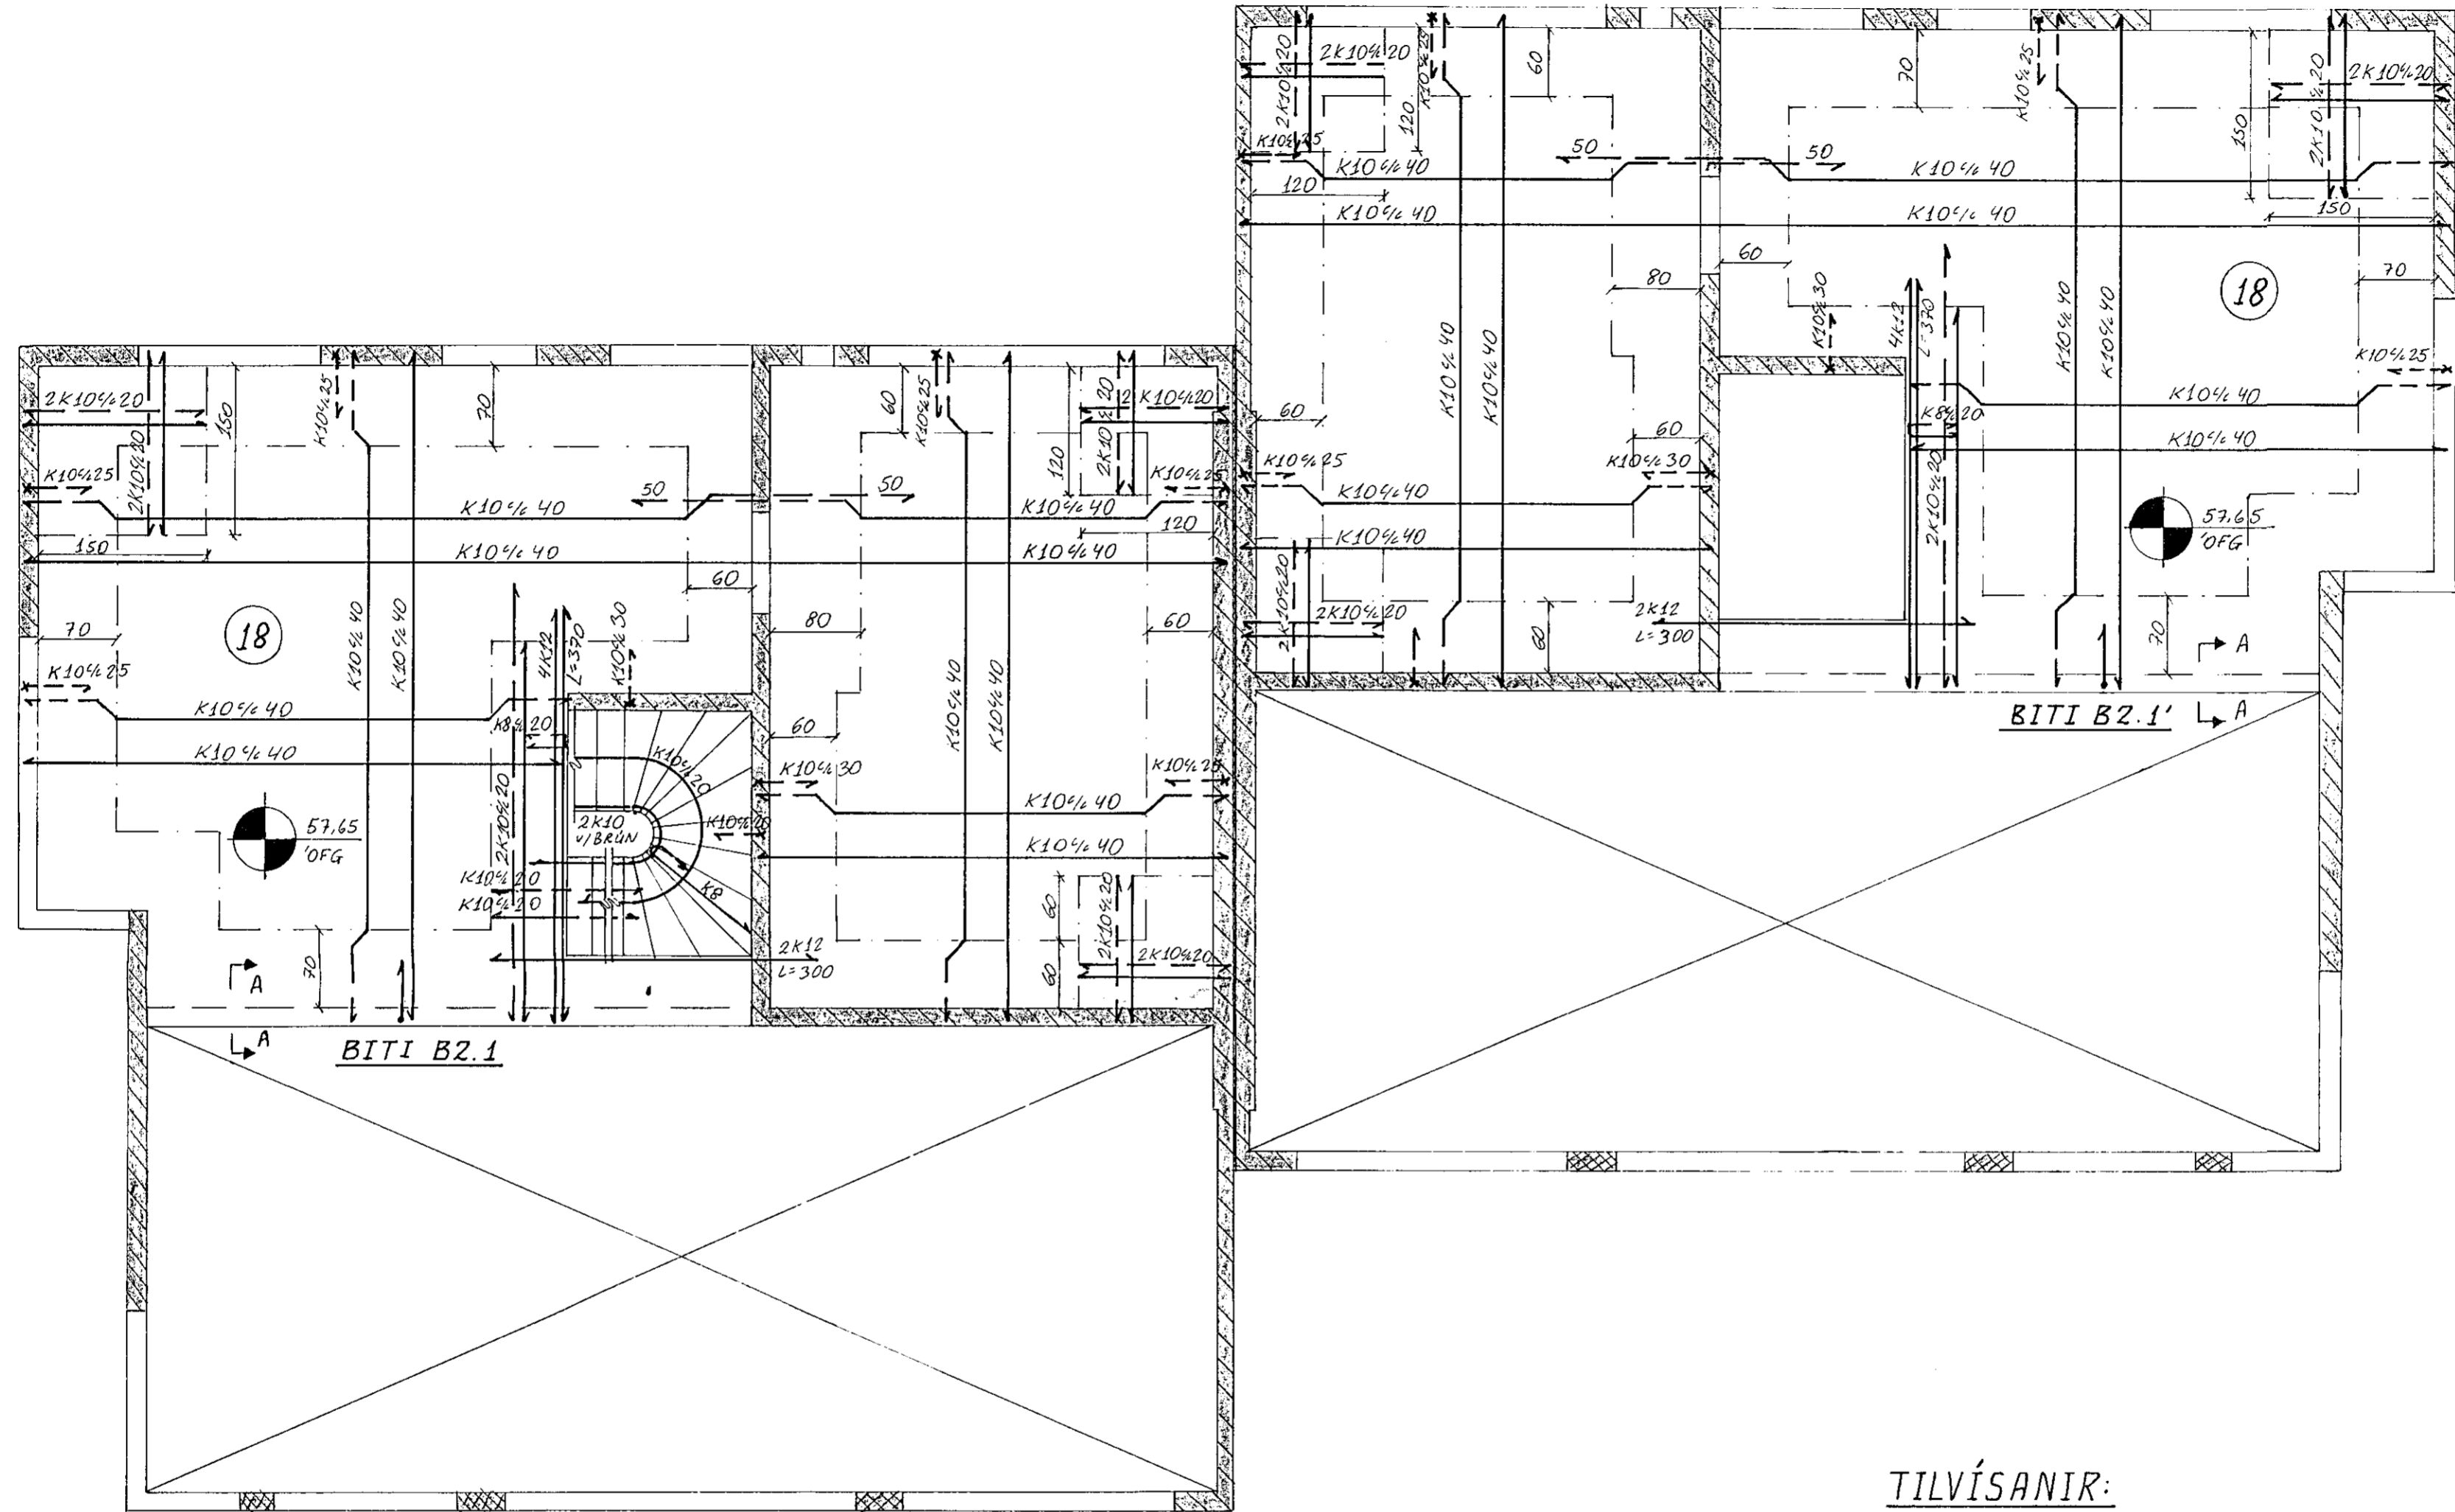


TILVÍSANIR:



SKÝRINGAR SJÁ TEIKN NR. 1-01

BITI B2.1, Hliðarmynd. 1:50

BITI B2.1' ER SPEGILMYND.

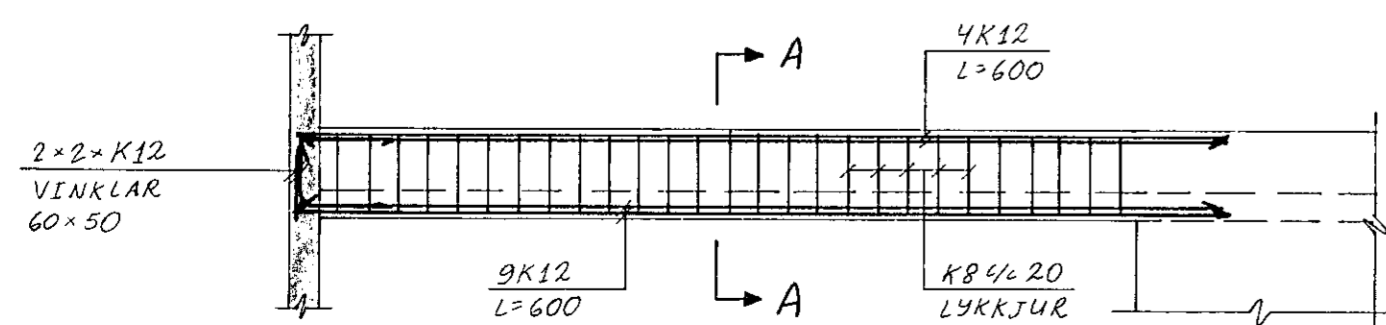

SNIÐ A-A. 1:20

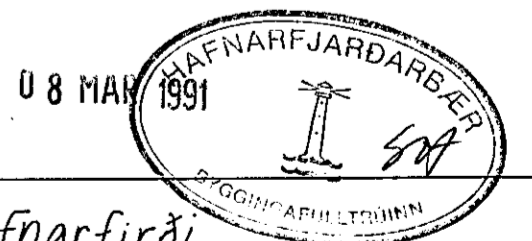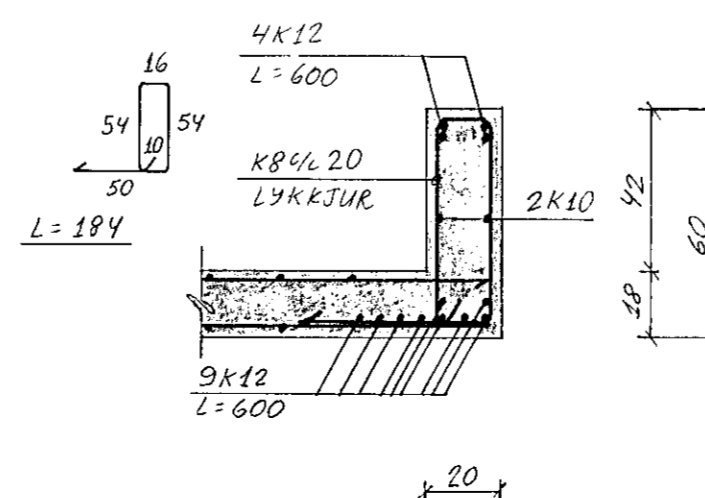

LINDARBERG 60 OG 62, Hafnarfirði

BR	DAG	BREYTING	REYKJAVÍK, D. 1.9.1990			KVARDI 1:50, 1:20		
			TEIKN	REIKN	VERK	BL NR	BR	
			JK	JK				
			ATH	SAMÞ				
					7	1-10		

PLATA YFIR 2. HÆÐ
GRUNNMYND

JÓN KRISTJÁNSSON
BYGGINGAVERKFRÆÐINGUR FVFÍ
FÍFUSELI 11 - 109 REYKJAVÍK - SÍMI 78731