


PLATA YFIR 2. HÆÐ, Grunnmynd. 1:50

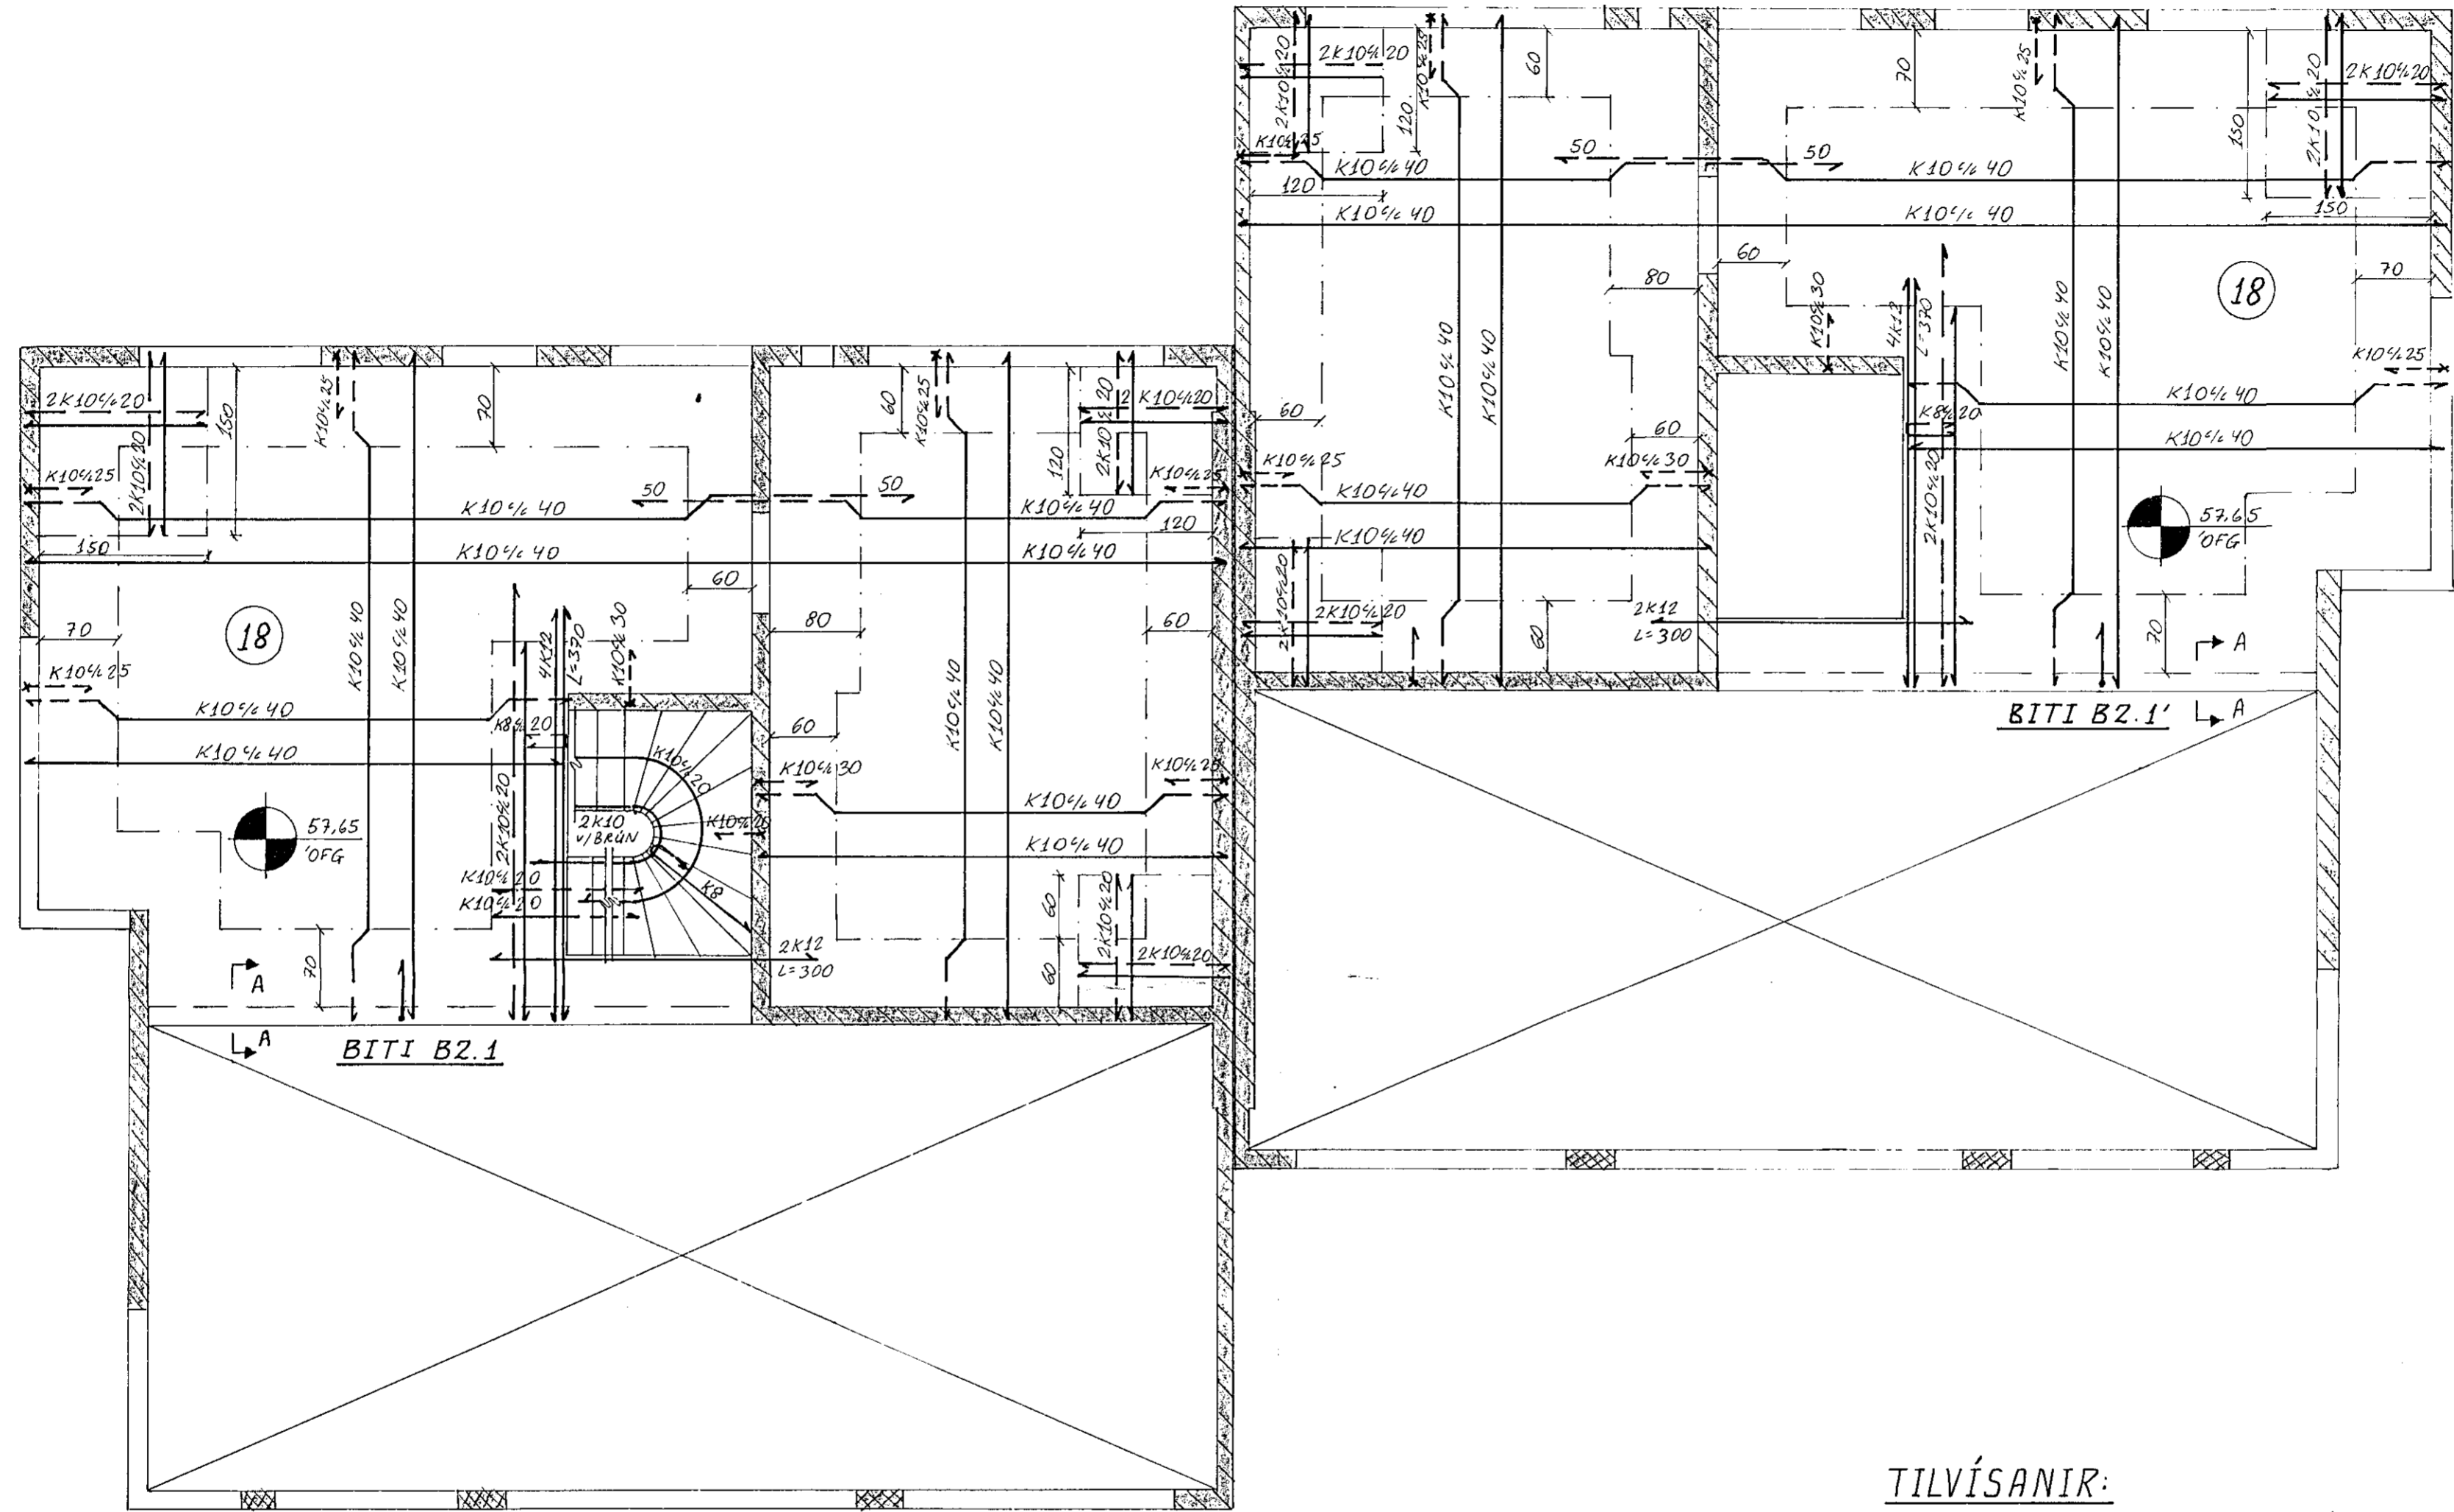


TILVÍSANIR:



SKÝRINGAR..... SJÁ TEIKN NR. 1-01

BITI B2.1, Hliðarmynd. 1:50

BITI B2.1' ER SPEGILMYND.

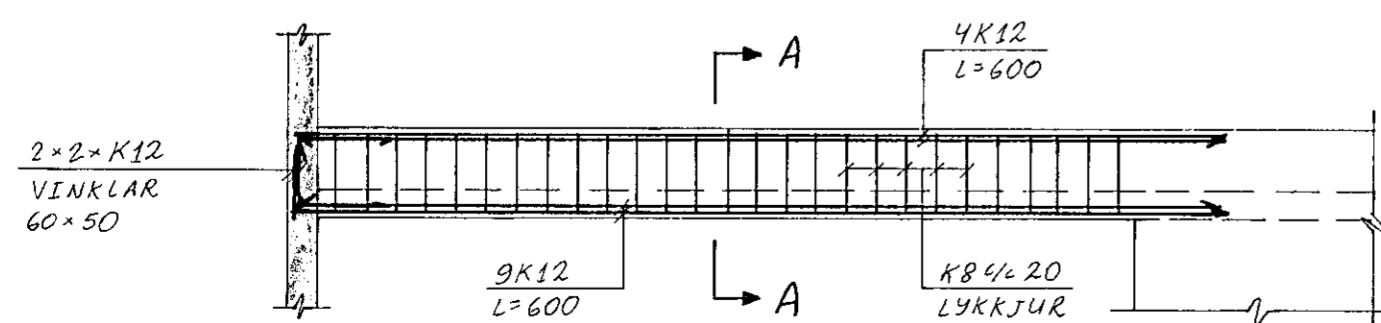

SNIÐ A-A. 1:20

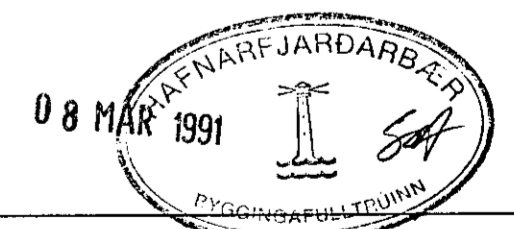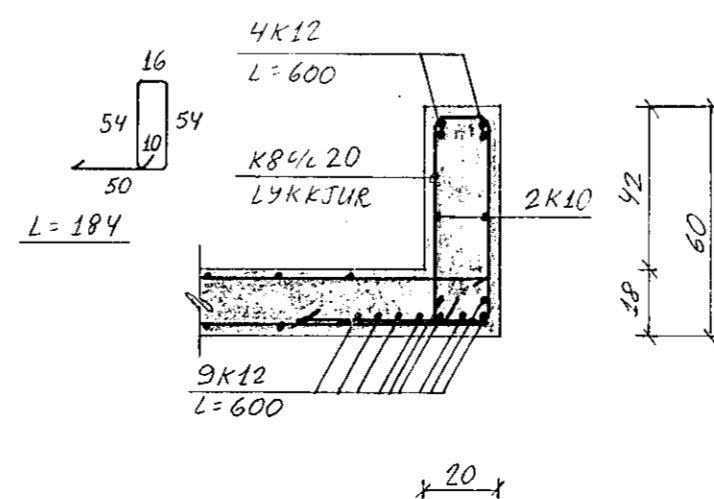

LINDARBERG 60 OG 62, Hafnarfirði

BR	DAG	BREYTING	REYKJAVÍK, Þ. 1. 9. 1990		
			TEIKN. JK	REIKN. JK	KVARDI 1:50, 1:20
			ATH	SAMP	VERK BL NR. BR
					7 1-10

PLATA YFIR 2. HÆÐ
GRUNNMYND

JÓN KRISTJÁNSSON
BYGGINGAVERKFRÆÐINGUR FVFI
FÍFUSELI 11 - 109 REYKJAVÍK - SÍMI 78731