


PLATA YFIR 2. HÆÐ, Grunnmynd. 1:50

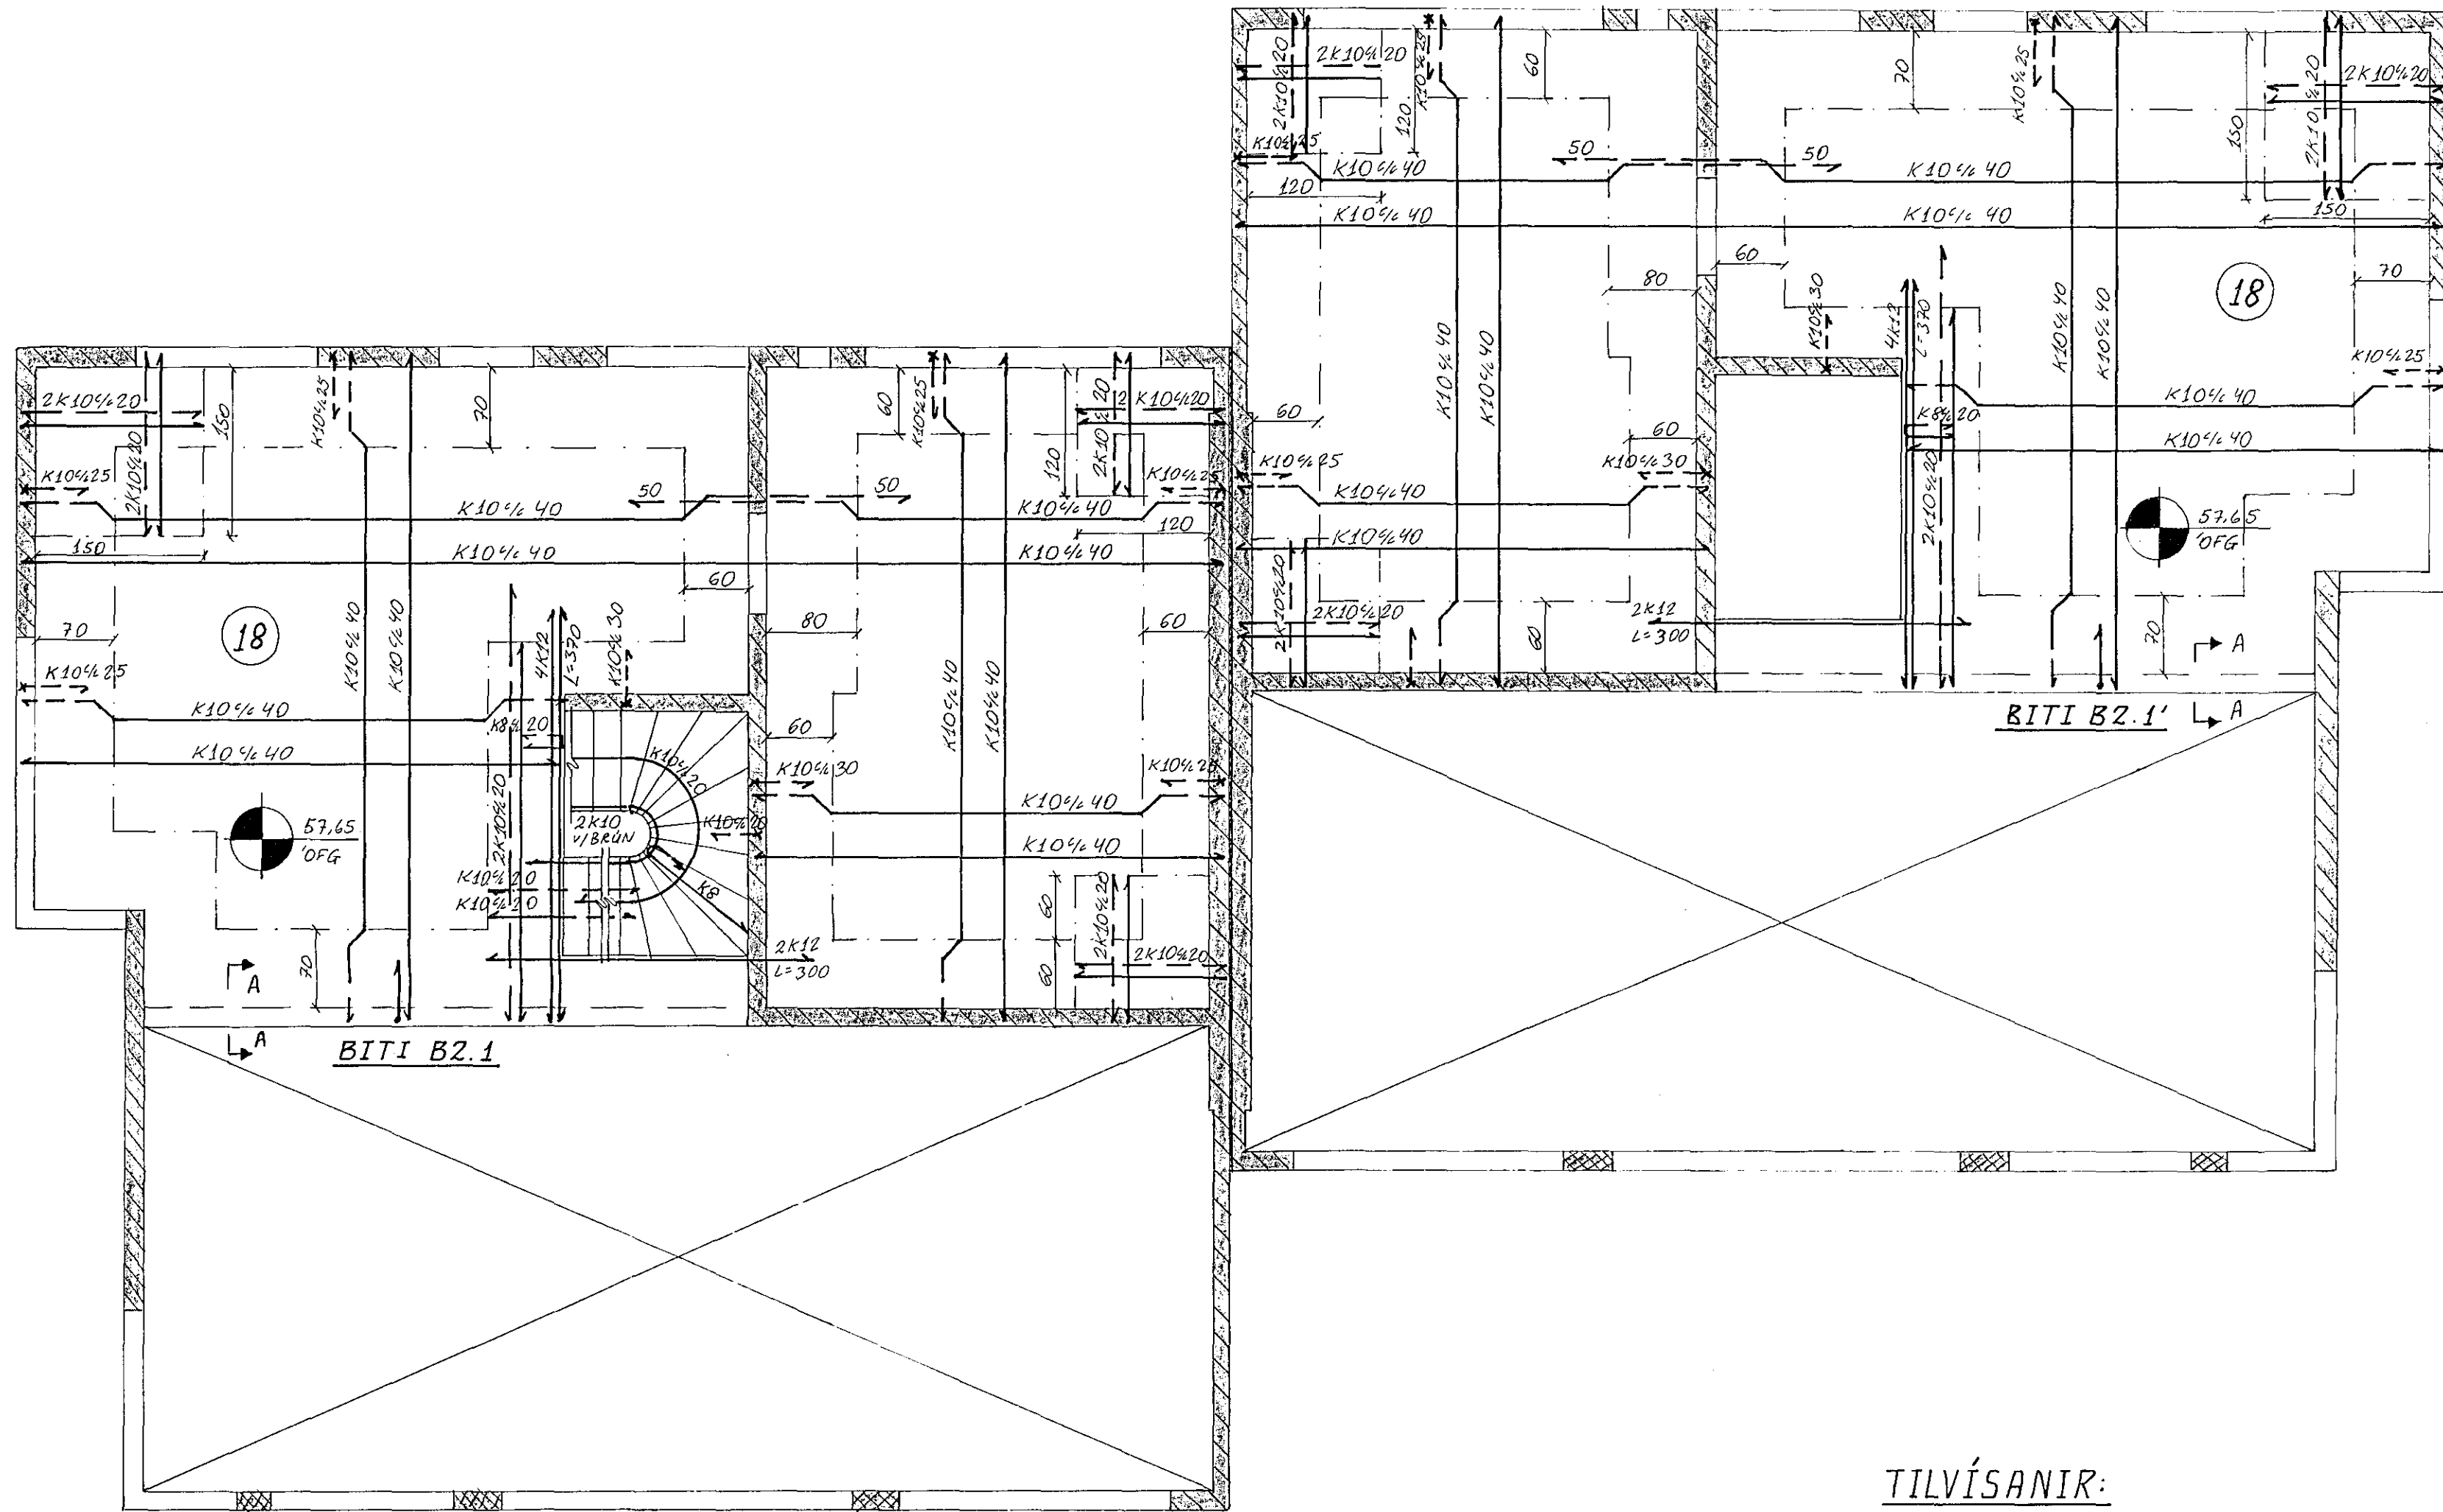


TILVÍSANIR:



SKÝRINGAR SJÁ TEIKN NR. 1-01

BITI B2.1, Hliðarmynd. 1:50

BITI B2.1' ER SPEGILMYND.

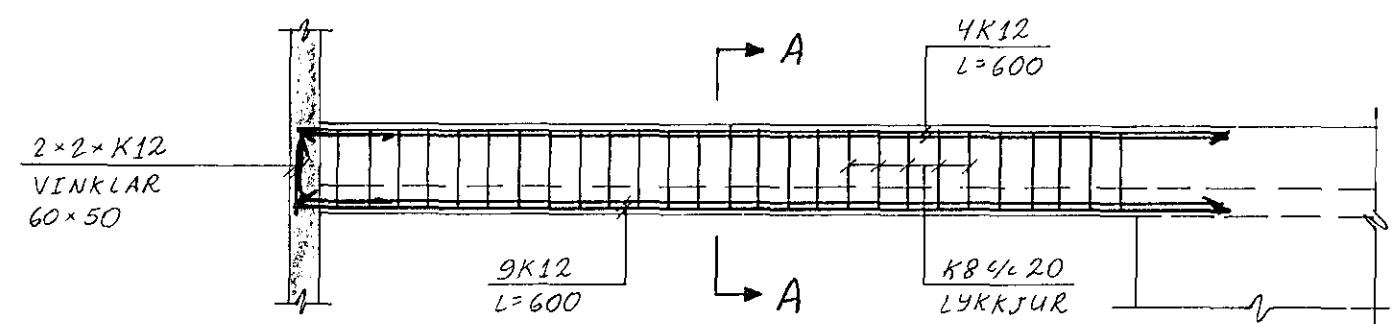

SNIÐ A-A. 1:20

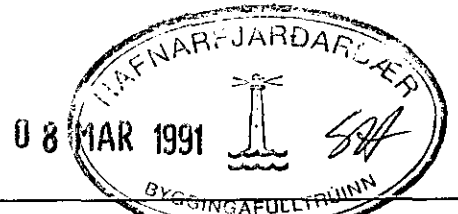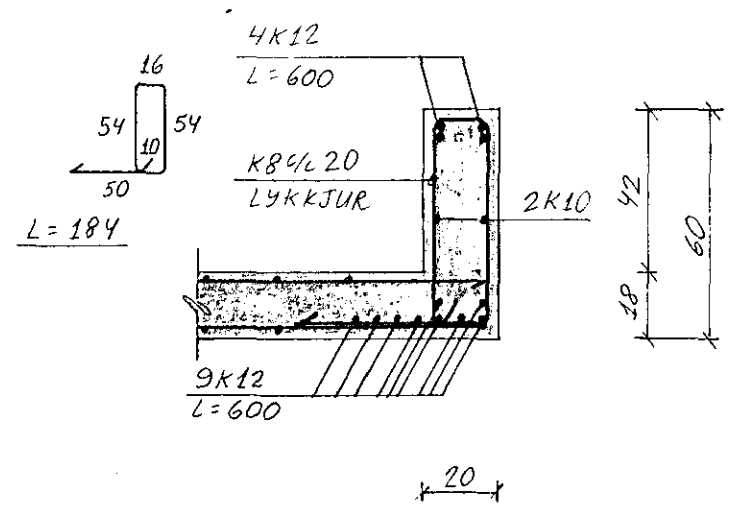

LINDARBERG 60 OG 62, Hafnarfirði

BR	DAG	BREYTING	PLATA YFIR 2. HÆÐ GRUNNMYND		

JÓN KRISTJÁNSSON		REYKJAVÍK, P. 1. 9. 1990	KVARDI 1:50, 1:20		
TEIKN JK	REIKN JK	ATH SAMP	VERK	BL. NR	BR.
			7	1-10	

BYGGINGAVERKFRÆÐINGUR FVFI
FÍFUSELI 11 - 109 REYKJAVÍK - SÍMI 78731