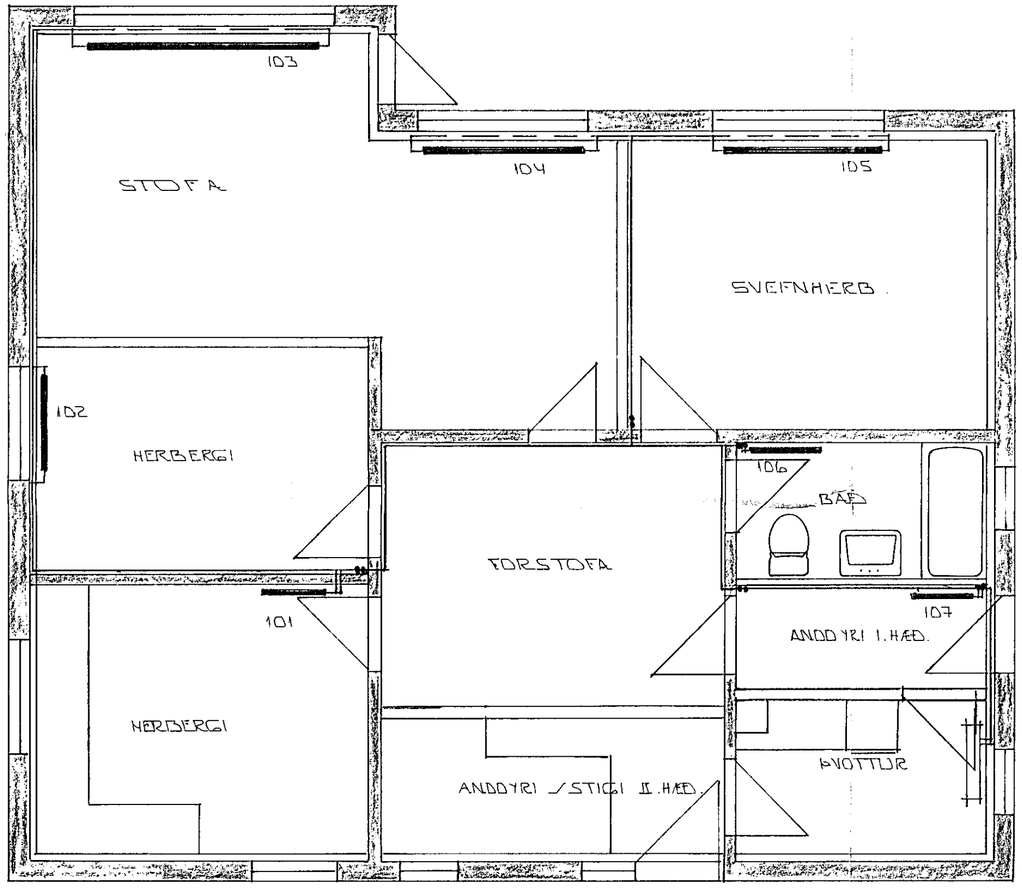

GRUNNMYND - 1:50

SKÝRINGAR:

RÚMMYND HITALAGNA OG OFNATAFLA. MÆLAGR.
SJÁ BL. NR. 2-02

HAFNARFJARÐARBÆR
BYGGINGAFULLTRÚINN
28 OCT 1991

BR.NR.	DAGS	EÐLI BREYTINGAR	SIGN.

MÓABARÐ 20 HAFNARFIRÐI

GRUNNMYND HITALAGNA
1. HÆÐ.
MÆLIKV. - 1:50

DAGS.	OKT '91
HANNAÐ	
TEIKNAÐ	ÞÞ.
VERK NR.	9157
BLAÐ NR.	2-01

SIGURÐUR ÞORLEIFSSON TÆKNIFRÆÐINGUR F.T.F.I.
STRANDGÖTU 11 HAFNARFIRÐI SÍMI 54751/54255