

ALMENN

STAL MERKT A ER KAMÍSSTÁL KS 40 MED SKRIÐMÓRK
OP 4000 KP/CM²
STAL MERKT B ER SLETT STÁL MED SKRIÐMÓRK
OP 2400 KP/CM²
KAMÍSJÁRN Í NEÐRI BRÚN PLÖTU/SYTRI
BRÚN VEÐRJAK
KAMÍSJÁRN Í EÐRI BRÚN PLÖTU/STÍNNRI
BRÚN VEÐRJAK.
EITT 10 MM KAMÍJÁRN L=600 CM Á HVERJA
20 CM Á SVEBI SEM PÍLAN NÉR YFIR
ENNÍ Æ KAMÍJÁRN NI BEINN
DÁRN BEIGIST SKEYTILENGD INN Í ADLIGGJANDI
VÉGIR.

SÍJA EINNIG IST 10 1 6 1

STAL STEYPA

VÉGIR STAL OKVILUR STEYPLA

	SKRIPOLS FLOKKUR	FRAMKUR FLOKKUR
S 120		
S 160		
S 200		
S 250		B

STAL STEYPA 10 1 6 2

LOFTTEYLINDI Í ALLA STEYPLA SKAL BLANDA

LOFTTEYLINDI Í ALLA STEYPLA SKAL BLANDA
LOFTTEYLINDI RANNIG Á LOFTTE-
YHLÍDHED VERI 3.5 - 4.5 %
ANNAD EINNIG SÍJA 10 1 7

ALAGSFORSNDUR

LEYFI ÆR ÆR 10 1 6 1 SKV BYGLINGARREGLUGERD
SR 71 8 SÍJA EINNIG BLNR.

MINNDAFALLI KNJ M²

KOTTAFLAÐI SÍJA 10 1 2

MINNDAFALLI KNJ M²

DÁRNALÓGN


ALMENN ÁKVESSI OG SIÐSETNING SÍJA IST 10 1 6 1.

GERI OG MERKING JÁRNA.

STAL MERKT A ER KAMÍSSTÁL KS 40 MED SKRIÐMÓRK
OP 4000 KP/CM²
STAL MERKT B ER SLETT STÁL MED SKRIÐMÓRK
OP 2400 KP/CM²
KAMÍSJÁRN Í NEÐRI BRÚN PLÖTU/SYTRI
BRÚN VEÐRJAK
KAMÍSJÁRN Í EÐRI BRÚN PLÖTU/STÍNNRI
BRÚN VEÐRJAK.
EITT 10 MM KAMÍJÁRN L=600 CM Á HVERJA
20 CM Á SVEBI SEM PÍLAN NÉR YFIR
ENNÍ Æ KAMÍJÁRN NI BEINN
DÁRN BEIGIST SKEYTILENGD INN Í ADLIGGJANDI
VÉGIR.
ENNÍ Æ KAMÍJÁRN NI BEINN
MERKIR ÁÐ ISL MILLI JÁRNA SÉ DAFNT
I ZAÐAR ATTIR.
HÉR BEIGST ANNAD HVERT DÁRN UPPÍ
FÆRÍ BRÚN PLÖTU.

BEYGING JÁRNA


GJARDIR: STAL MEÐA ÆR 10 1 6 1.

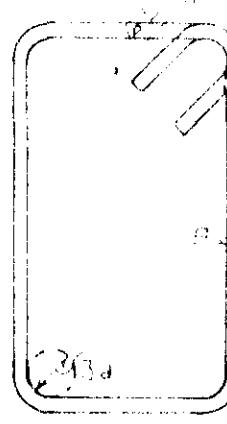

SÍJA EINNIG IST 10 1 6 2


UM BENDISTÁL ALMENNNT SÍJA IST 10 1 3.

TENGING JÁRNAGRINDA

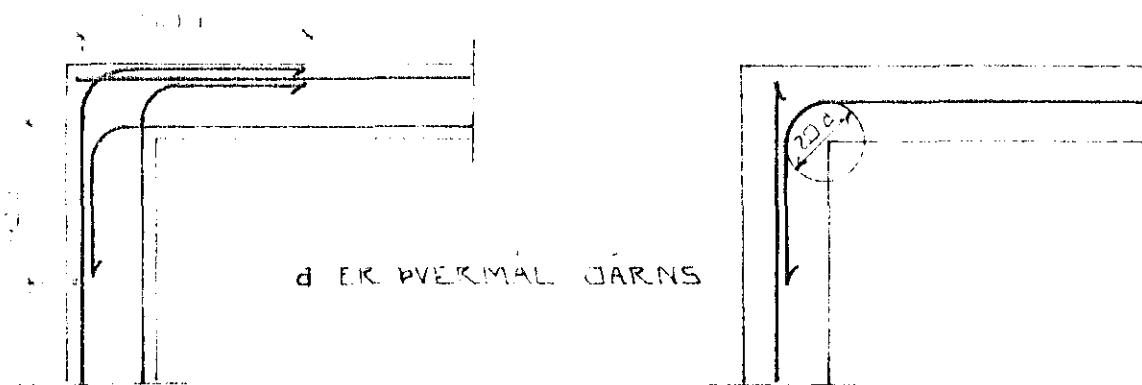

HORN TVÖFÖLD GRIND

HORN EINFÖLD GRIND

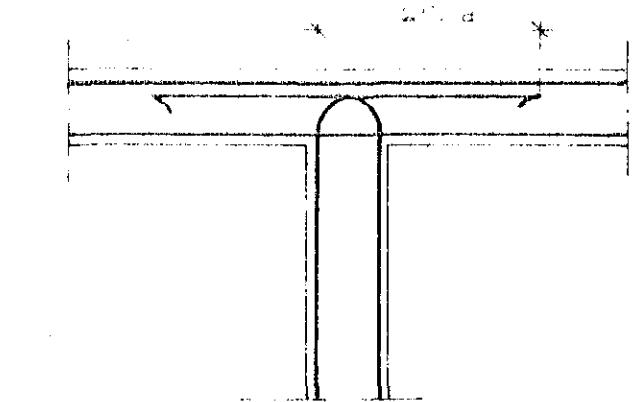

MILLIVEGS TVÖFÖLD GRIND



26 MAY 1992

BR NR	DAGS	EÐLI BREYTINGAR	SIGN
REYKJARVÍKURVEGUR 76 HAFNARF.			
ALMENNAR SKÝRINGAR: BURDARVIRKI.			
MELIKV.			
SIGURDUR ÞORLEIFSSON TEKNIRREÐINGUR			
STRANDGÖTU 11 HAFNARFIREI SIMI 54751			
BLAÐANUM 1-1			

DAGS MAI '92
HANNAÐ
TEIKNUÐ
VERK NR
9221