


SKYRINGAR:  
=====

Pípustærðir eru í mm (innra þvermál).

Ø 15 mm samsvarar Ø 1/2"	-	Ø 40 mm samsvarar Ø 1 1/2"
Ø 20 mm #	Ø 3/4"	Ø 50 mm #
Ø 25 mm #	Ø 1"	Ø 65 mm #
Ø 32 mm #	Ø 1 1/4"	Ø 80 mm #
		Ø 2"
		Ø 2 1/2"
		Ø 3"

Allt lagnaefni skal vera galvaniserað og fittings skal vera skúfaður.  
Allar pípur skal leggja þannig að eðlileg þennsla þeirra hindrist ekki.  
A lögn skal setja tæmingarioka með slöngustút og lofttæmingarskrúfur þar sem þeirra er þörf.  
Efst á öllum lóðréttum stofnum og á hliðargreinum sem eru lengri en 4 m komi ca 30 cm langur loftþúði, þvermál skal vera jafnt og sverasti hluti stofnsins talið frá aðalaðfersluð.

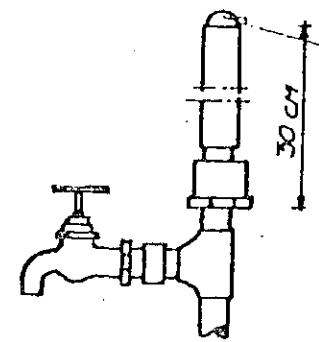


Rafsjóðist og galvaniserist eða lokist með skrúfuðu loki.

PIPUR Í HITAKLEFA:  
=====

- Pípur skal mála með zinkkrómát málningu eða blýmenju.
- Kaldavatslögn skal einangra með 2 cm glerullarhólkum og sivefja með 1/2 mm plastdúk.

PIPUR Í STOKKUM, RAUFUM OG ÚTVEGGJUM:  
=====

- Pípur skal mála með asfaltmálningu er þoli 100 C hita.
- pípur skal einangra með 2 cm glerullarhólkum.
- Kaldavatslögn skal sivefja með 1/2 mm plastdúk eða plasthólkum.
- Hitavatslögn skal sivefja með sisalpappa og snúa utan um með galv. benslavír.

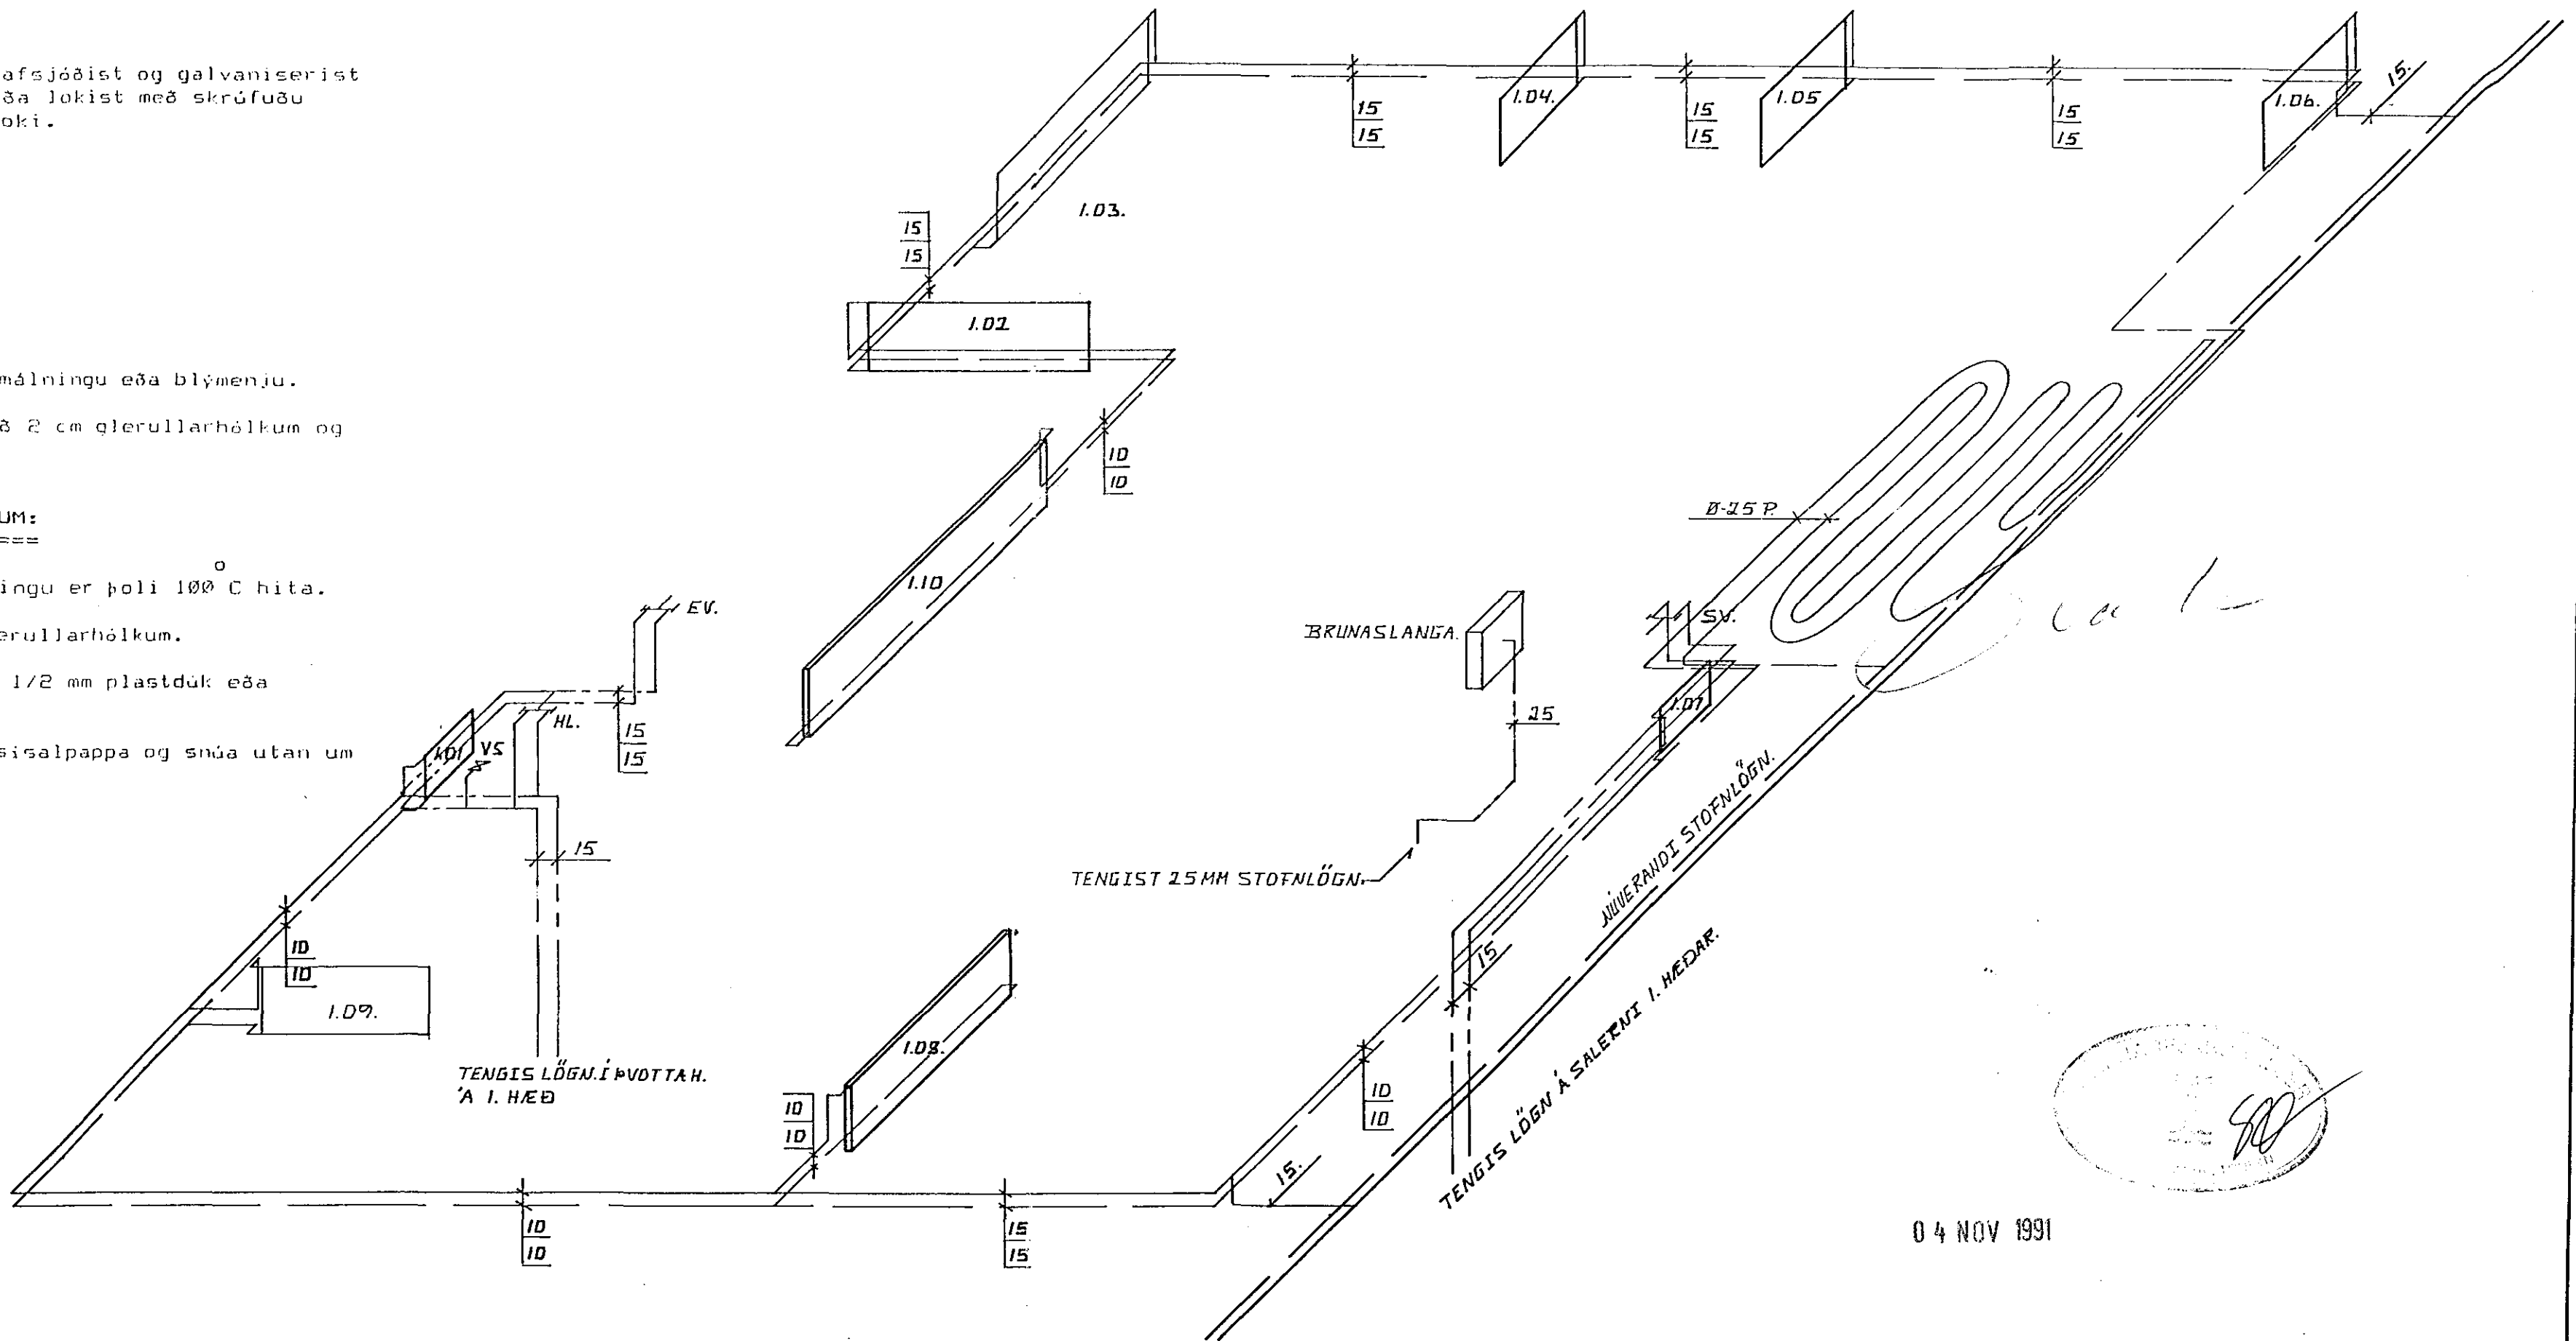

04 NOV 1991

VERKEFNI: <b>Sólvangur Hafnarf.</b>	DAGS: 20-09-1991
HEITI: <b>Þakrými, Vatns og Hitalögn - rúmmynd.</b>	KVARÐI: 1:50/ REIKN: K.R.
KJARTAN RÁFNSSON TEKNIFR. <i>Kjartan Rafnsson</i>	TEIKN: K.R.
IÖNBÚÐ 6 210. GARÐABE (91)-857285.	