



ÞAK Á LAUFSKÁLA M1:20

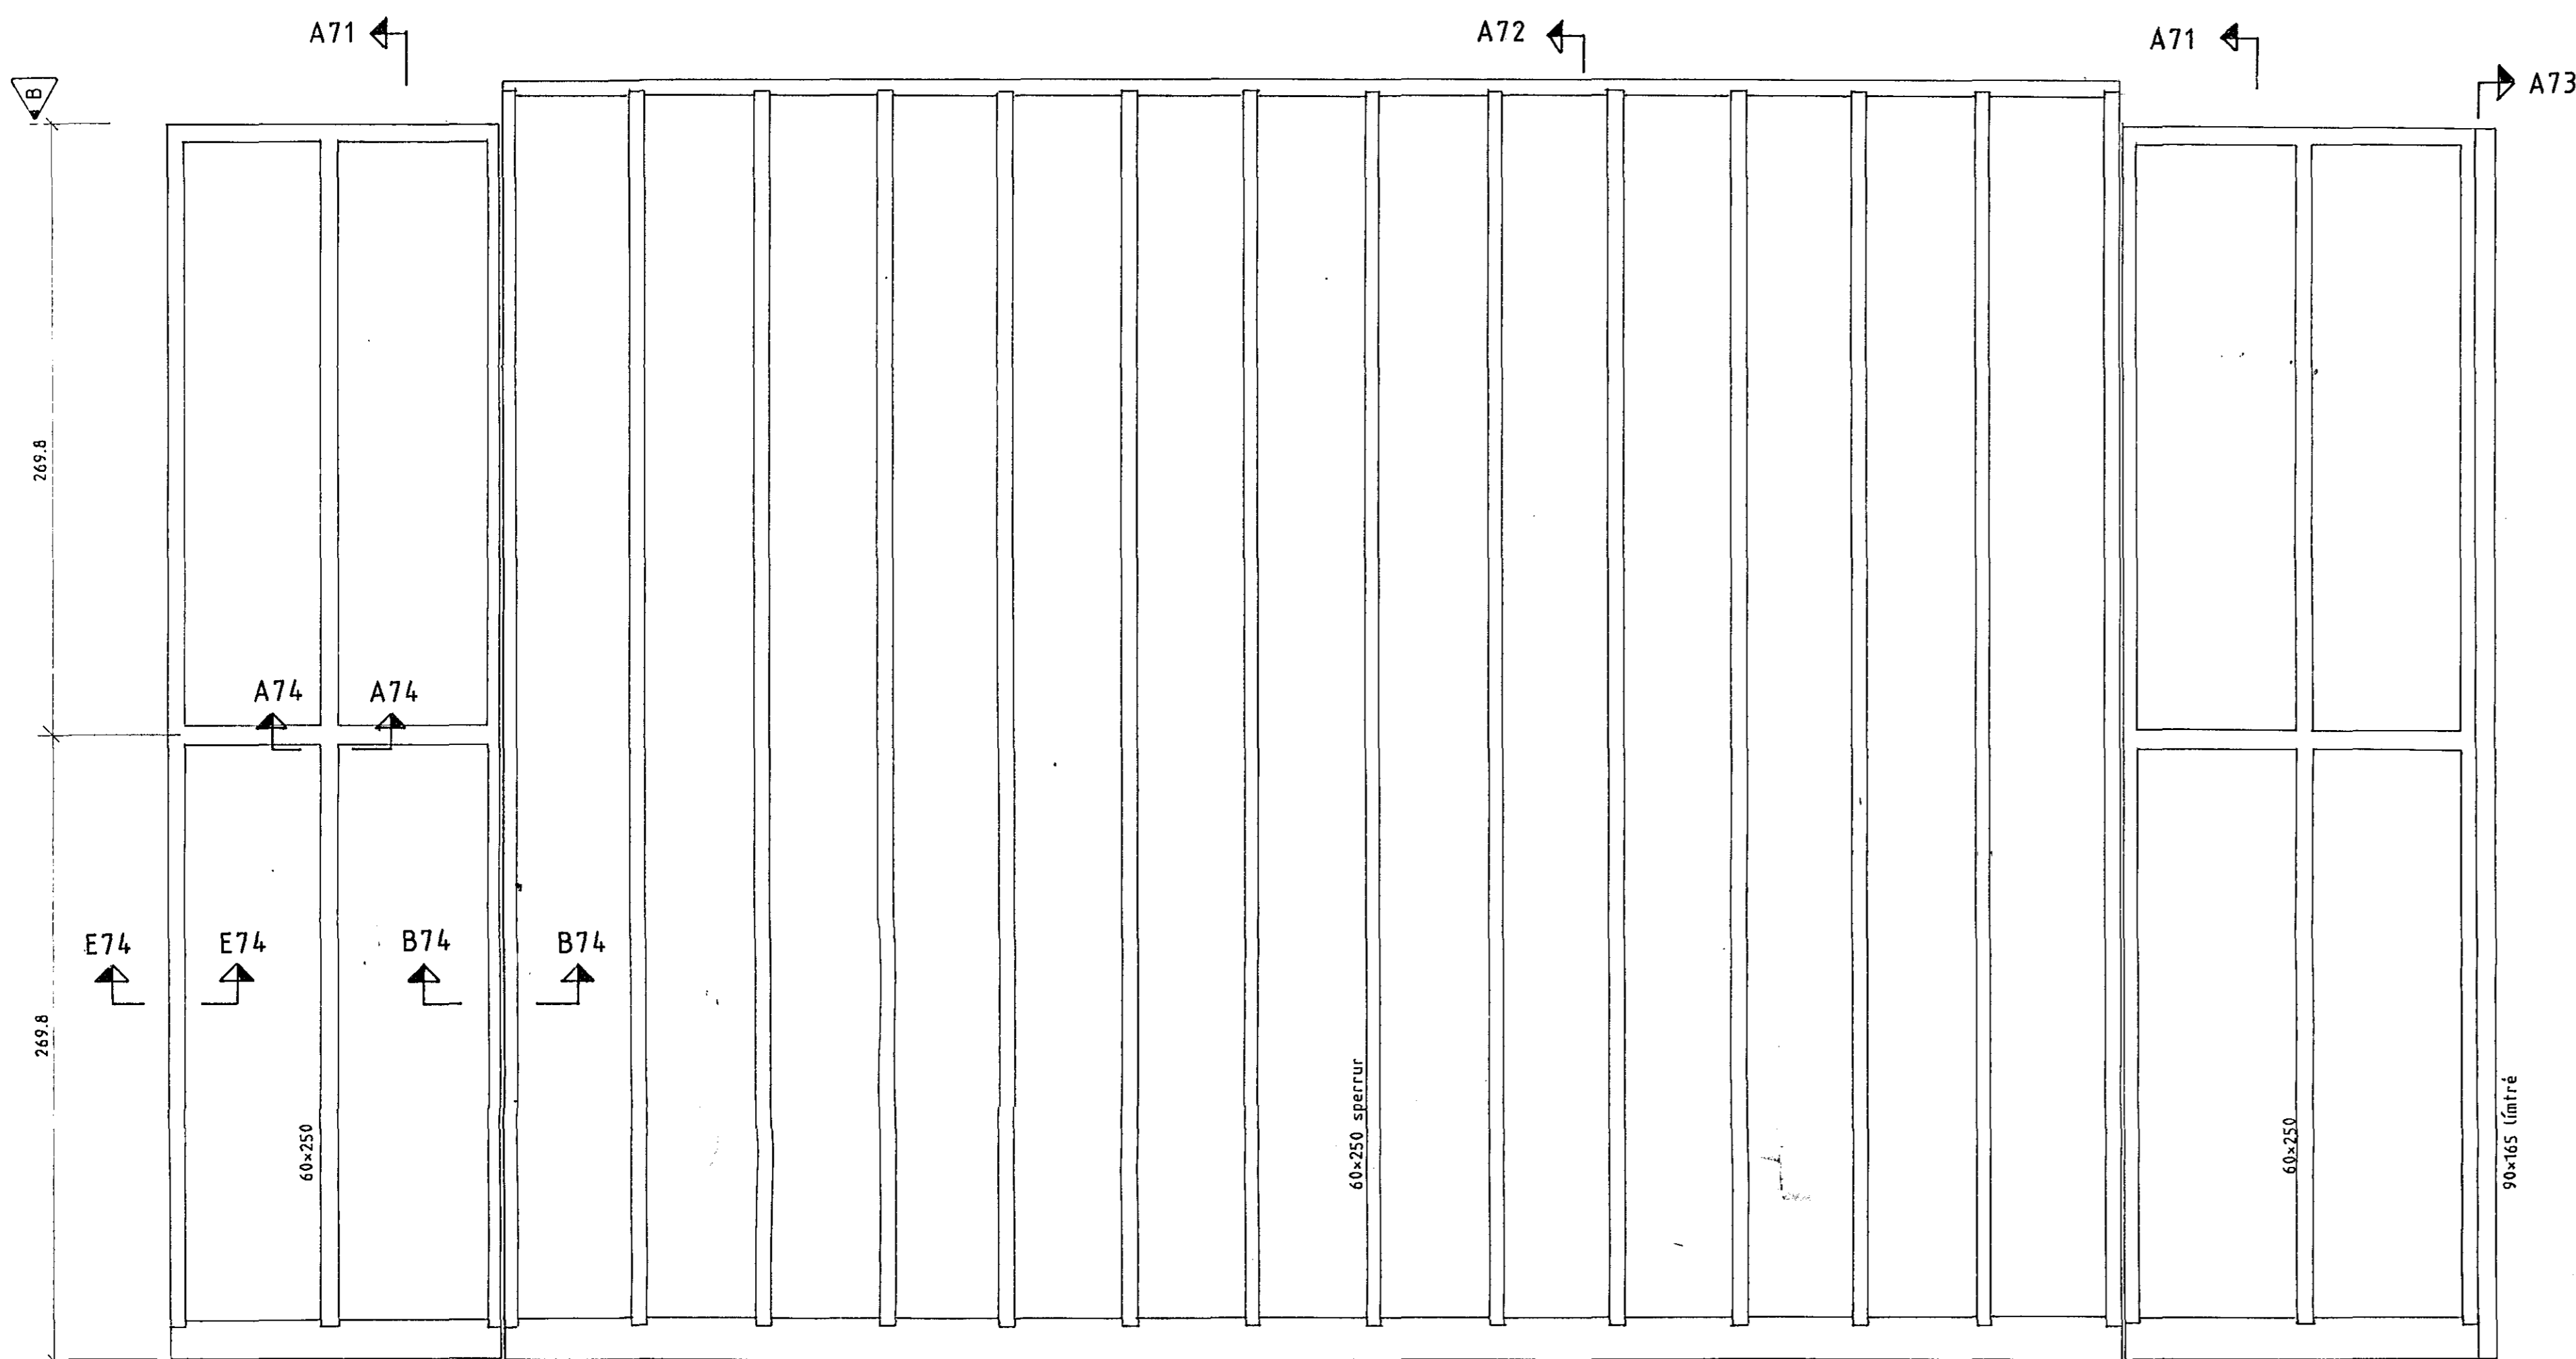

VEGGUR Í LAUFSKÁLA M1:20

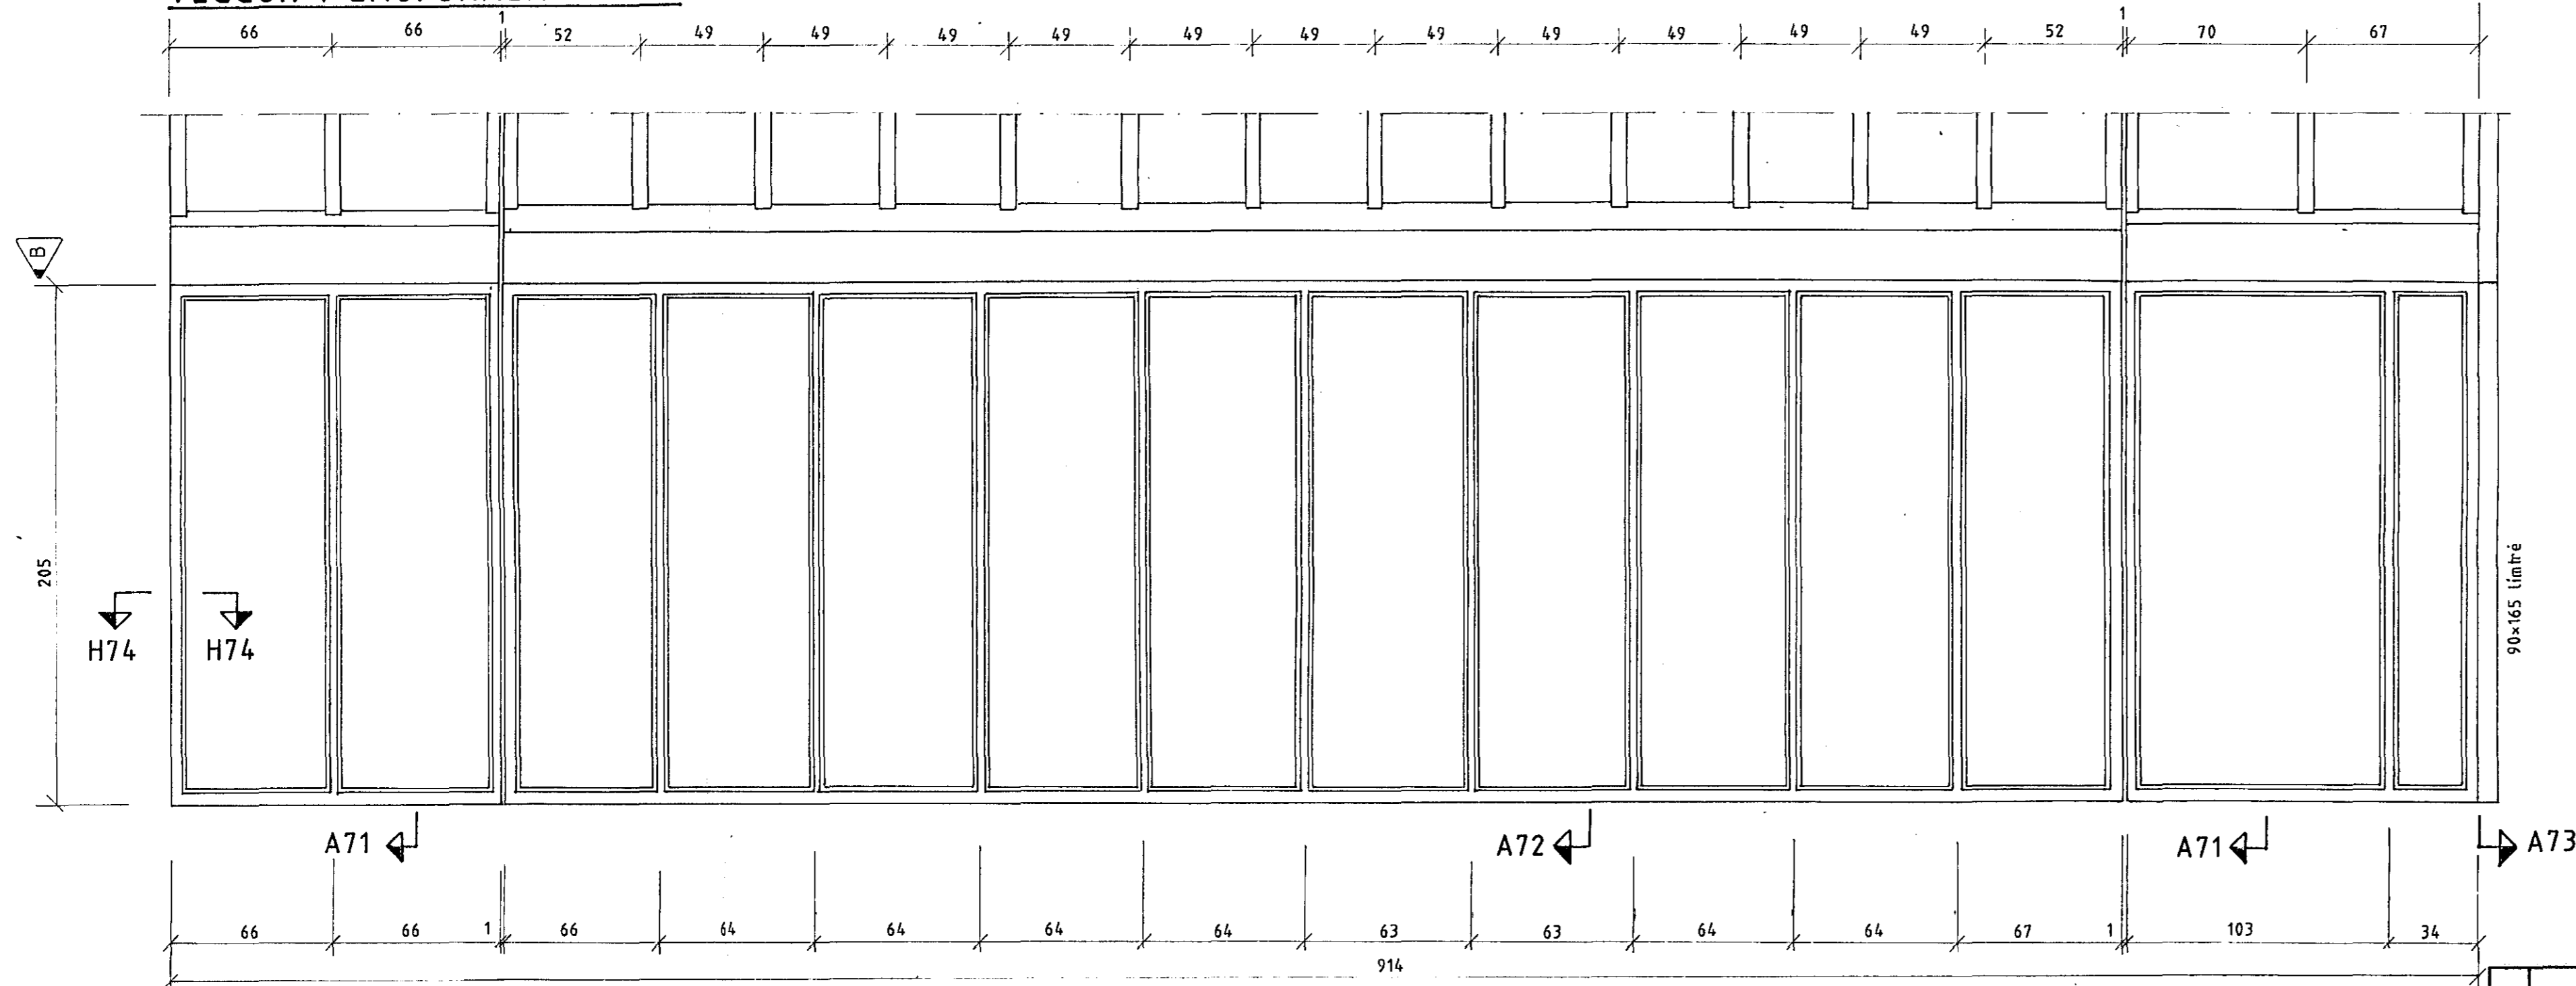


SKÝRINGAR

Allt timbur er valið oregon pine.  
Rakastig sé ekki yfir 15%.  
Verja skal allt timbur á byggingar-  
stað fyrir vatni.

Við límingu á boltum skal nota  
FENOLREORCIN - FORMALDEHYD eða  
PALYURETHAN. Bora skal  $\varnothing 10-11$  mm  
gat fyrir boltum, aðeins dýpra en  
boltinn segir til um. Skrúfa skal  
boltana í max 15mm/min.

Gera skal fortíraun með límingu  
í samræði við hönnuð og a.m.k.  
3 sýni álagsprófuð.

Öll mál eru í cm, nema efnisstærðir í mm.  
Öll mál athugist á staðnum.

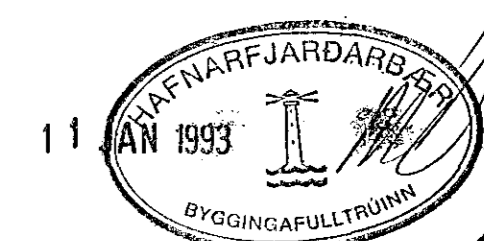

Ekki má mæla upp af teikningu.

DAGSETNING		NAFN		SÓLVANGSVEGUR 1-3		FYRRI ÁFANGI	
20.08.1992		HS					
TEIKNAD		MG		VERNDADAR ÞJÓNUSTUÍBÓÐIR			
20.08.1992				LAUFSKALI - TRÉVIRKI			
YRIFJAFN		SAMP.		TEIKNUNUMER		MÁLKVARÐI	
				SV-70		1:20	
				SV-HAUS			
Br. á málum		18.12.92		HS		Linuhönnun hf.	
Ört. BREYTING		DAGS.		NAFN		verkfæðistofa	
						Sími 91-880180 FAX 91-880081	