

ALMENNT

HÆDIR ERU Í HÆÐARKERFI REYKJAVÍKUR.
 TÁKNAR HÆÐ 1400 M Í SNIDMYND
 TÁKNAR HÆÐ Á PLÖTU 1400 M Í GRUNNMUND
 DÁRNASTÆRDIR ERU Í MM.
 TIMBURÞVERMÁL ERU Í MM
 ÖNNUR ÖNEFND MÁL ERU Í CM
 PP = 16
 MERKIR AÐ ÞYKKT PLÖTU (VEGGJAK) ER 16 CM.
 Á GRUNNMUNDUM AF PLÖTUM ER SNÍÐIÐ
 TEKID UNDIR ÞEIRRI PLÖTU SEM SÝNA Á.
 TÁKNAR STEYPUKIL

STEINSTEYPA.

BROTPOLSFLOKKUR STEYPU:

BYGGINGARHLUTAR	BROTPOLSFLOKKUR	FRAMKV. FLOKKUR
	S 120	
	S 160	
	S 200	
ALLT BURÐARVIRKI!	S 250	B

* SBR. ÍST 10 TB
 SIGMÁL: 6 - 10 CM.
 LOFTBLENDI: Í ALLA STEYPU SKAL BLANDA
 LOFTBLENDI ÞANNIG AÐ LOFT-
 INNIHALD VERÐI 3.5 - 4.5 %
 STEYPUVINNA: SJÁ ÍST 10 I 7

ÁLAGSFORSENDUR

LEYFT ÁLAL Á GRUNN SKV. BYGGINGARREGLUGERÐ
 GR. 7.19. SJÁ EINNIG BLNR.
 SNJÓÁLAG: KN/M²
 NOTÁLAG SKV. ÍST 12.2
 VINDÁLAG g KN/M²

JÄRNALÖGN



ALMENN ÁKVÆÐI OG STAÐSETNING SJÁ ÍST 10 I 6 I

GERÐ OG MERKING JÄRNA

STÁL MERKT K ER KAMBSTÁL S 40 MEB SKRIFMÖRK
 ØF = 4000 KP/CM²
 STÁL MERKT R ER SLETT STÁL MEB SKRIFMÖRK
 ØF = 2400 KP/CM²
 ← KAMBSTÁL Í BRUNN BRUNN PLÖTU / DÖG
 BRUN VEGGJAK
 ← KAMBSTÁL Í BRUNN BRUNN PLÖTU / DÖG
 BRUN VEGGJAK
 ← EITT 10 MM KAMBSTÁL L = 600 CM HÆÐ 30
 20 CM Á SVÆÐI SEM PÍLAN NÆR BRUNN
 ENDI Á KAMBSTÁLNI DEYDUR
 — JÄRN BEUGIST SVÆÐIENGDINN Í HÆÐARVALL
 VEGG.
 ← GERÐUR STEYPU JÄRNA SEM LAGAST DEYDUR
 MEIRBOREN STEYPU (HESST)
 # MERKIR AÐ BIL MEB JÄRNA SÉ JAFNT
 Í BÄÐAR ÁTTUR.
 — HÉR BEUGIST ANNAR HVERF JÄRN LÖG
 ÖFRU BRUNN PLÖTU

UM BENDISTÁL ALMENNT SJÁ ÍST 10 I 3

TENGING JÄRNAGRINDA

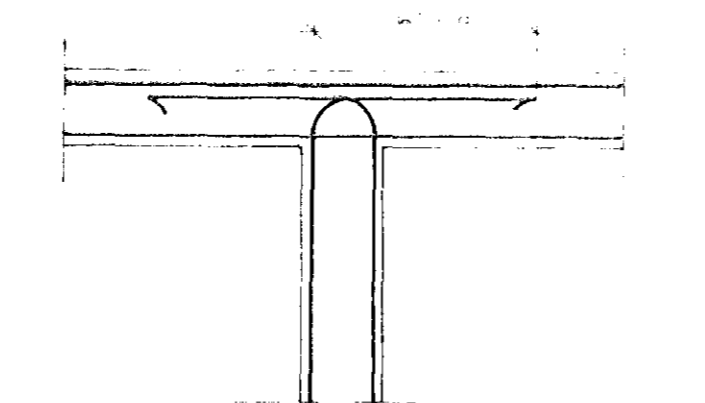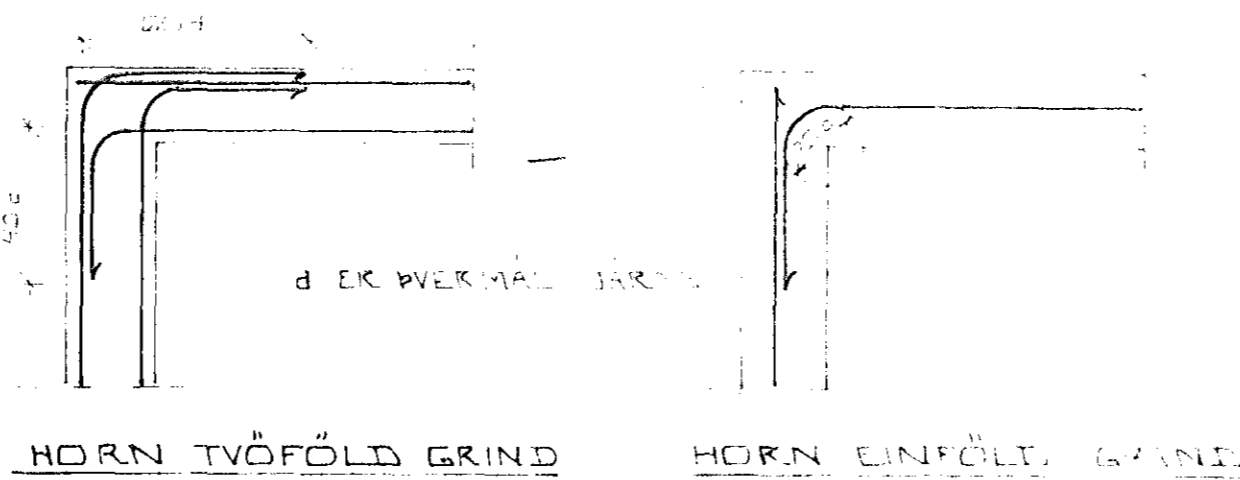

MILLIVEGG TVÖFÖLD GRIND

Samp. i Byggingarreglugerð 17/5 1990, 19/2 1992

TEYING JÄRNA

GERÐUR




SJÁ ÍST 10 I 10

SKEST LENGÐ JÄRNA

Í PLÖTUM OG BRUNNUM SKAL...
 ME...
 HÉR SNEI...
 SJÁ ÍST 10 I 2 I 3...
 HÉR SNEI...
 SJÁ ÍST 10 I 2 I 3...
 HÉR SNEI...

HÉR SNEI...
 SJÁ ÍST 10 I 2 I 3...
 HÉR SNEI...
 SJÁ ÍST 10 I 2 I 3...
 HÉR SNEI...

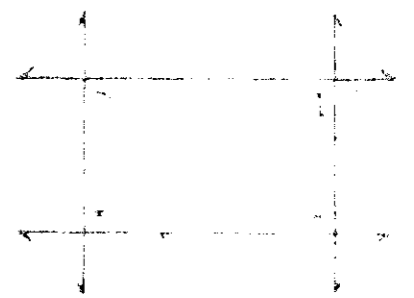

02 DEC 1992

MIDHÚS STRAUMI STRAUMSVÍK
 ALMENNAR SKÝRINGAR OG BURÐARVIRKI
 SJÓGUÐUR ÞORLEIFSSON